



Snede A-A  
Schaal: 1:50

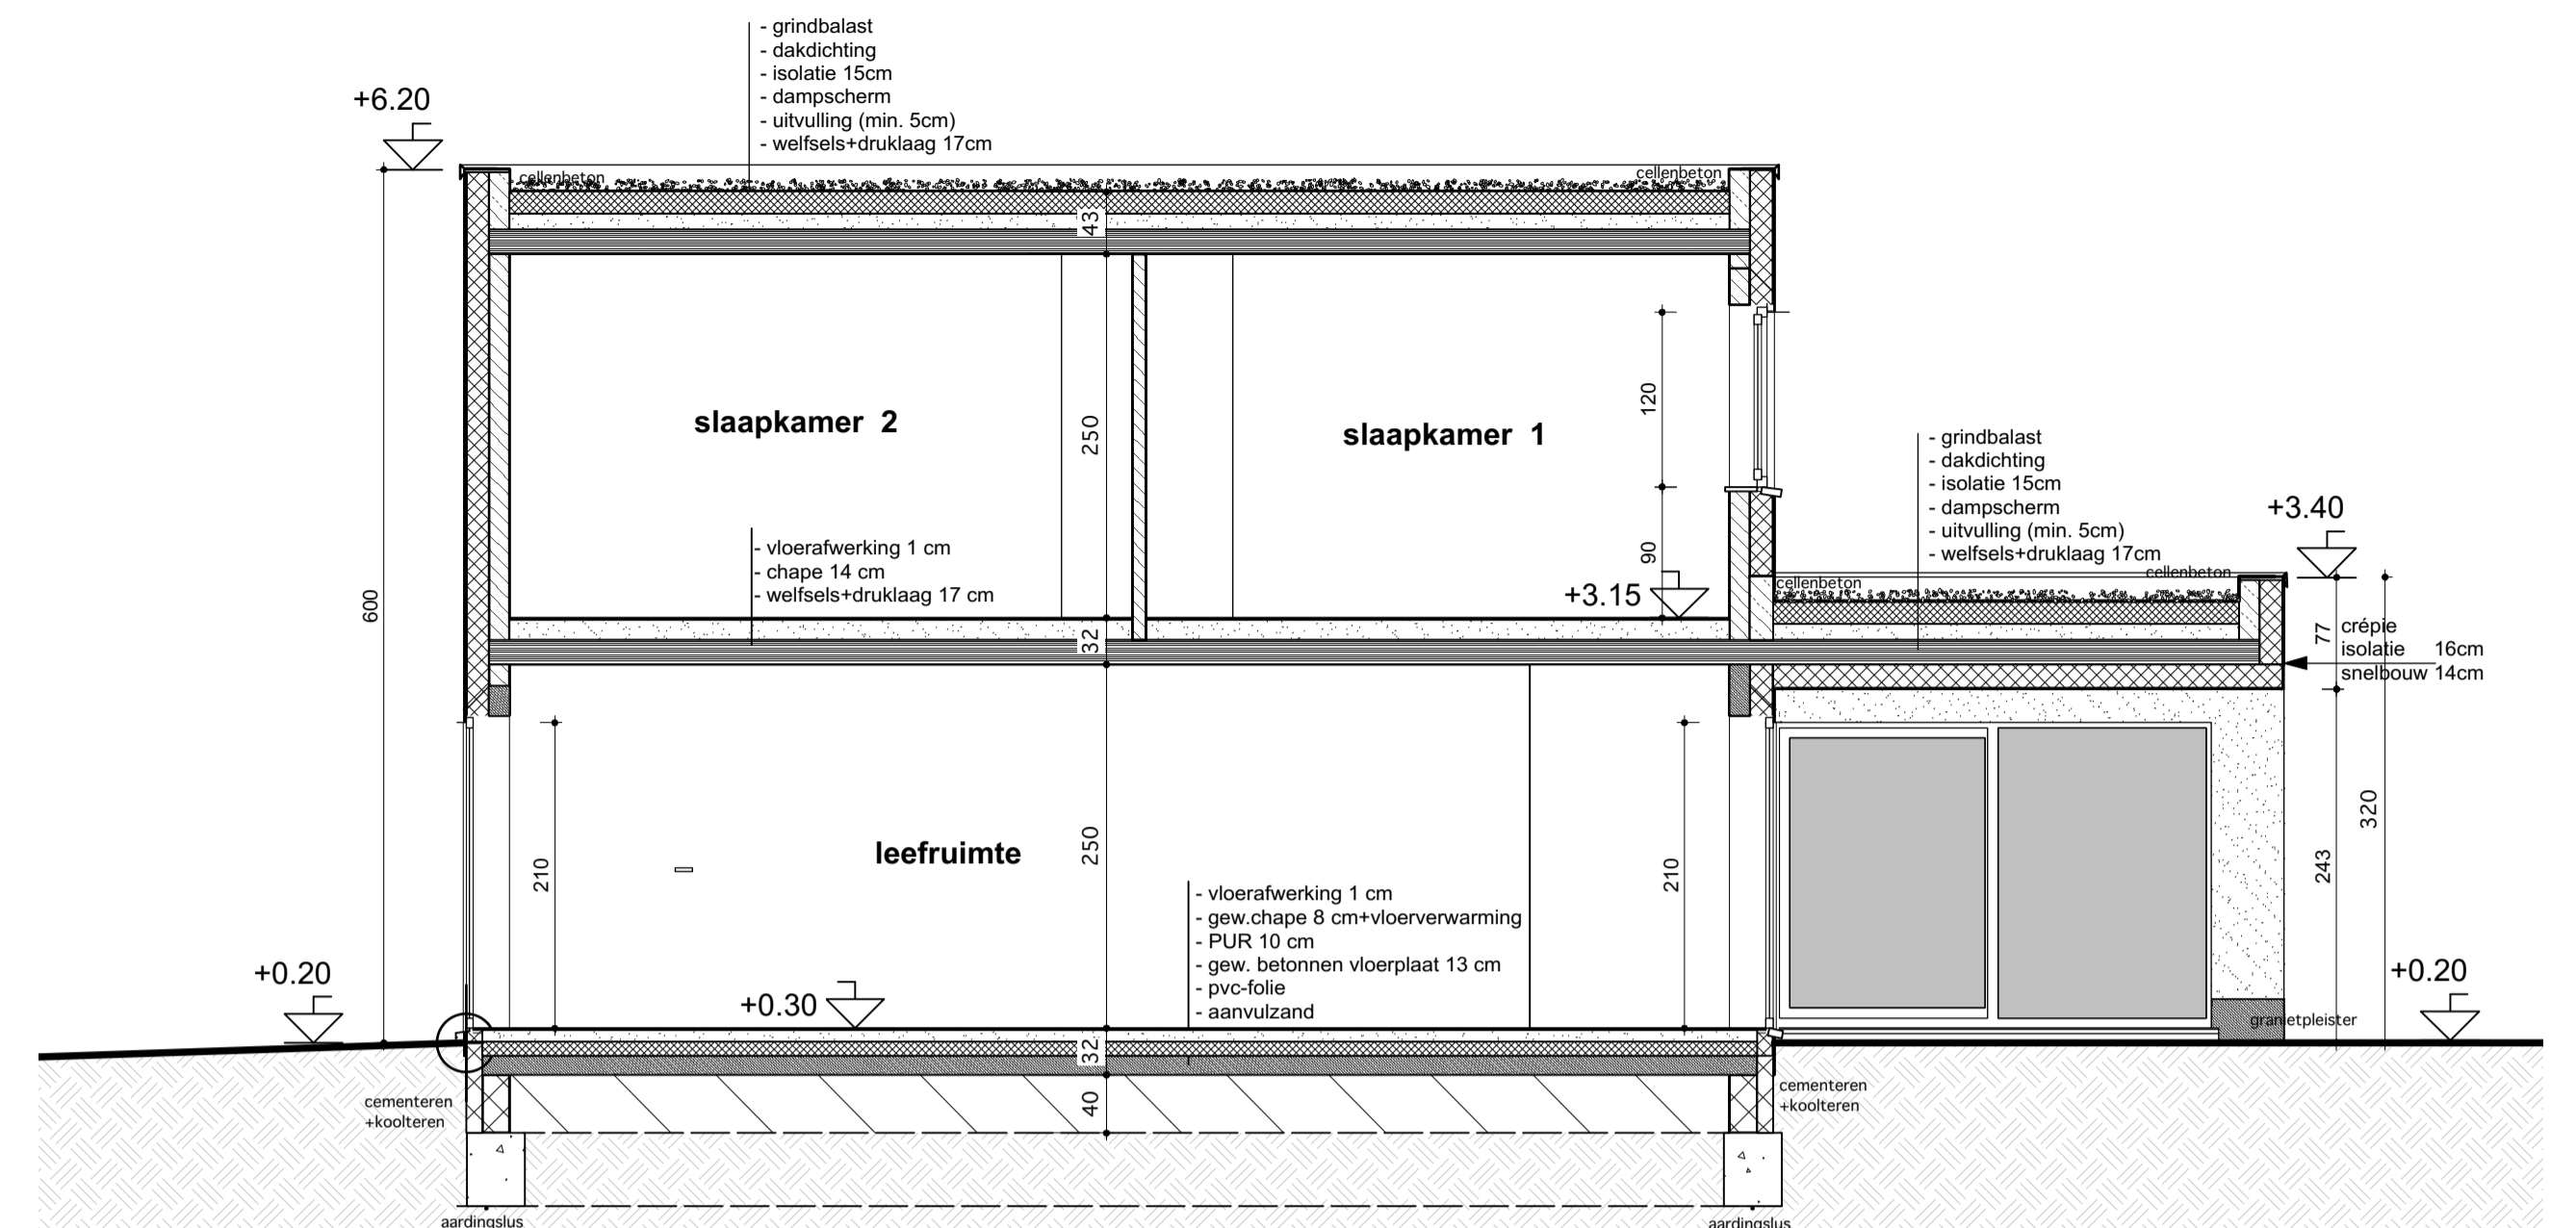

Snede B-B  
Schaal: 1:50

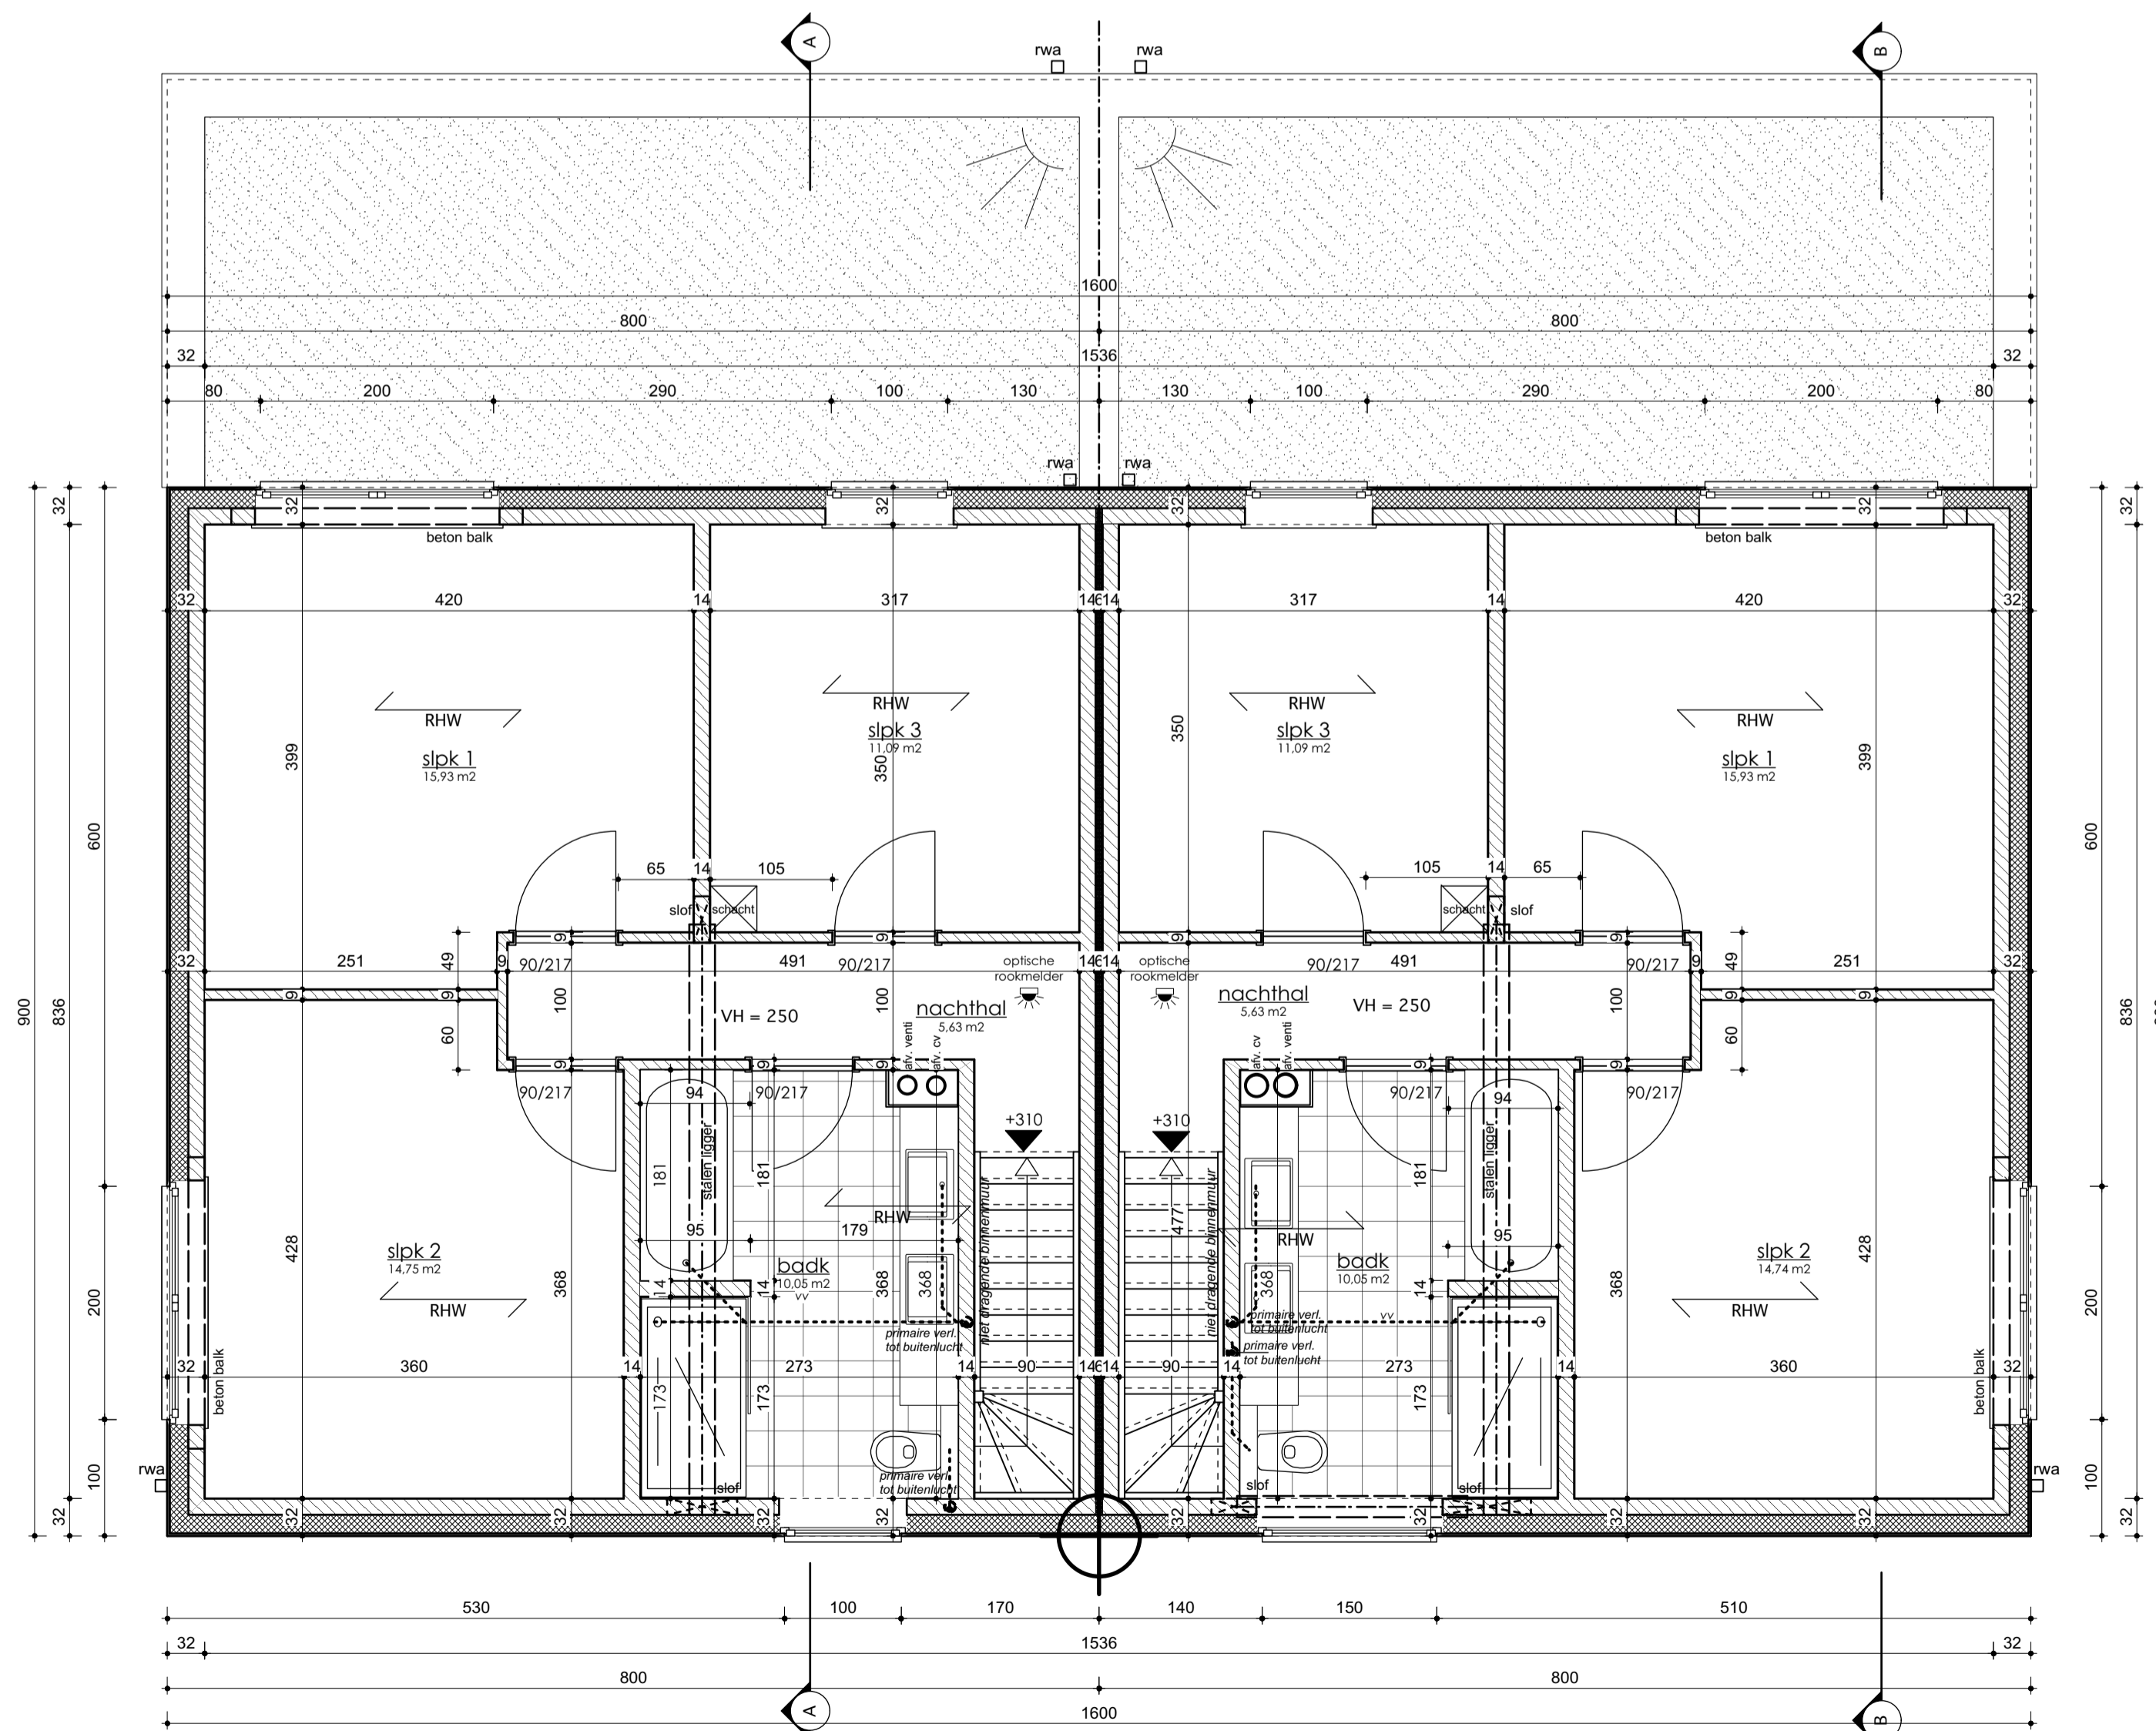

Verdieping  
Schaal: 1:50



Rudi Smeulders ■ architect  
Jan Wijckmans ■ architect  
Karen Alentjins ■ architect  
handtekening

■ 2A architecten cvba ■ Diestersesteenweg 90/1 3583 Paal  
■ t 011 303 750 ■ f 011/303 750 ■ www.2a.be ■ e info@2a.be

ontwerp D-20-0116

**BOUWEN VAN EEN EENGEZINSWONING**

**bouwheer** handtekening  
naam: NV Woningbouw bvba  
adres: Oosthamsesteenweg 108  
woonplaats: 3581 Beringen - Beverlo  
tel/gsm: 0487 747529  
e-mail: nielsvanbaelen@hotmail.com

**ligging** handtekening  
provincie: Limburg  
gemeente: 3581 Beringen  
adres: Grootfonteinstraat lot 15a en lot 15b  
kad. p.g.q.: 6de atfi sec B nr 1184/lex en 1187h/lex

versie	tekening af	gecontroleerd
calculatieplan	2/10/20	7/10/20
bouwaanvraagplan	14/10/20	
contractplan		
bestekplan		
coördinatieplan		
uitvoeringsplan		

inhoud	blad 2 van 3
snede AA	Wijzigingen
snede BB	
verdieping	

Rudi Smeulders	architect		
Jan Wijckmans	architect		
Karen Alentjins	architect		
Etienne Vanhove	architect		
Tony Iambrighs	architect		
Kristof Lens	architect		
Kaat Libens	architect		
Ilse Engelen			
Björn Scheers			
Kevin Jehaes			
Danielle Fobelets			
Kristiane Vanwinkel			