




Verdiepingsplan  
Schaal: 1:50

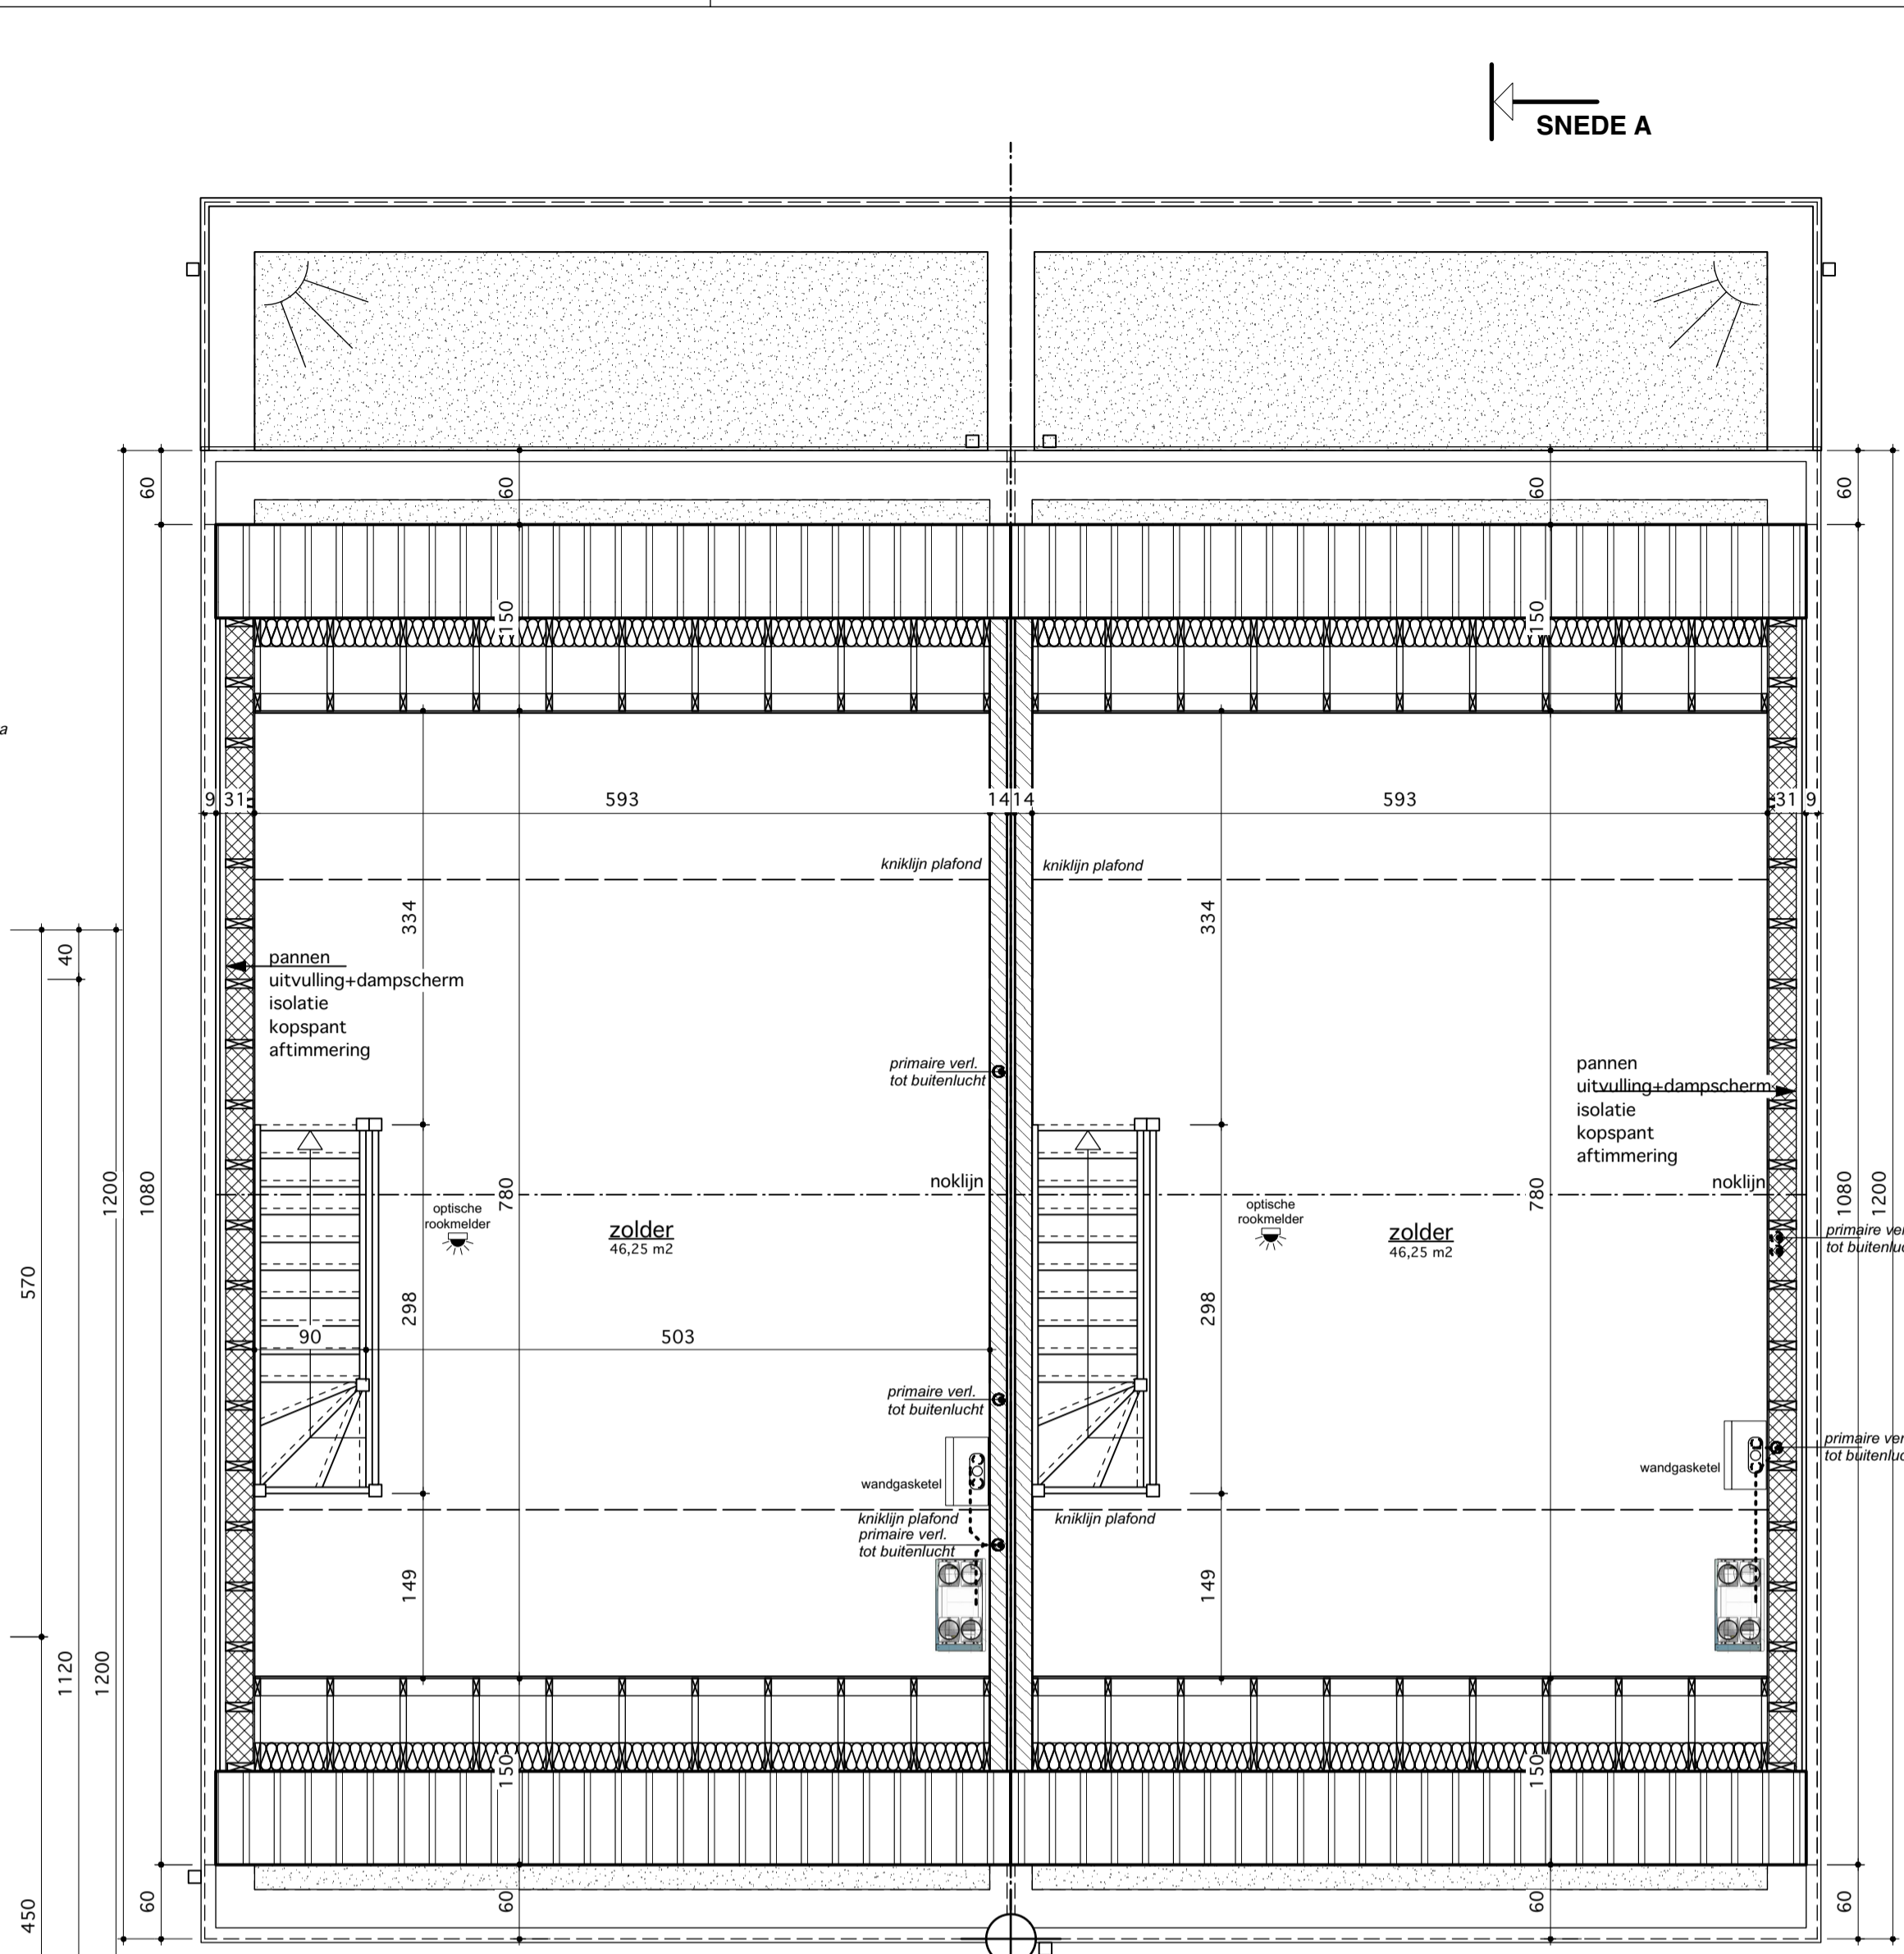

Zolderplan  
Schaal: 1:50

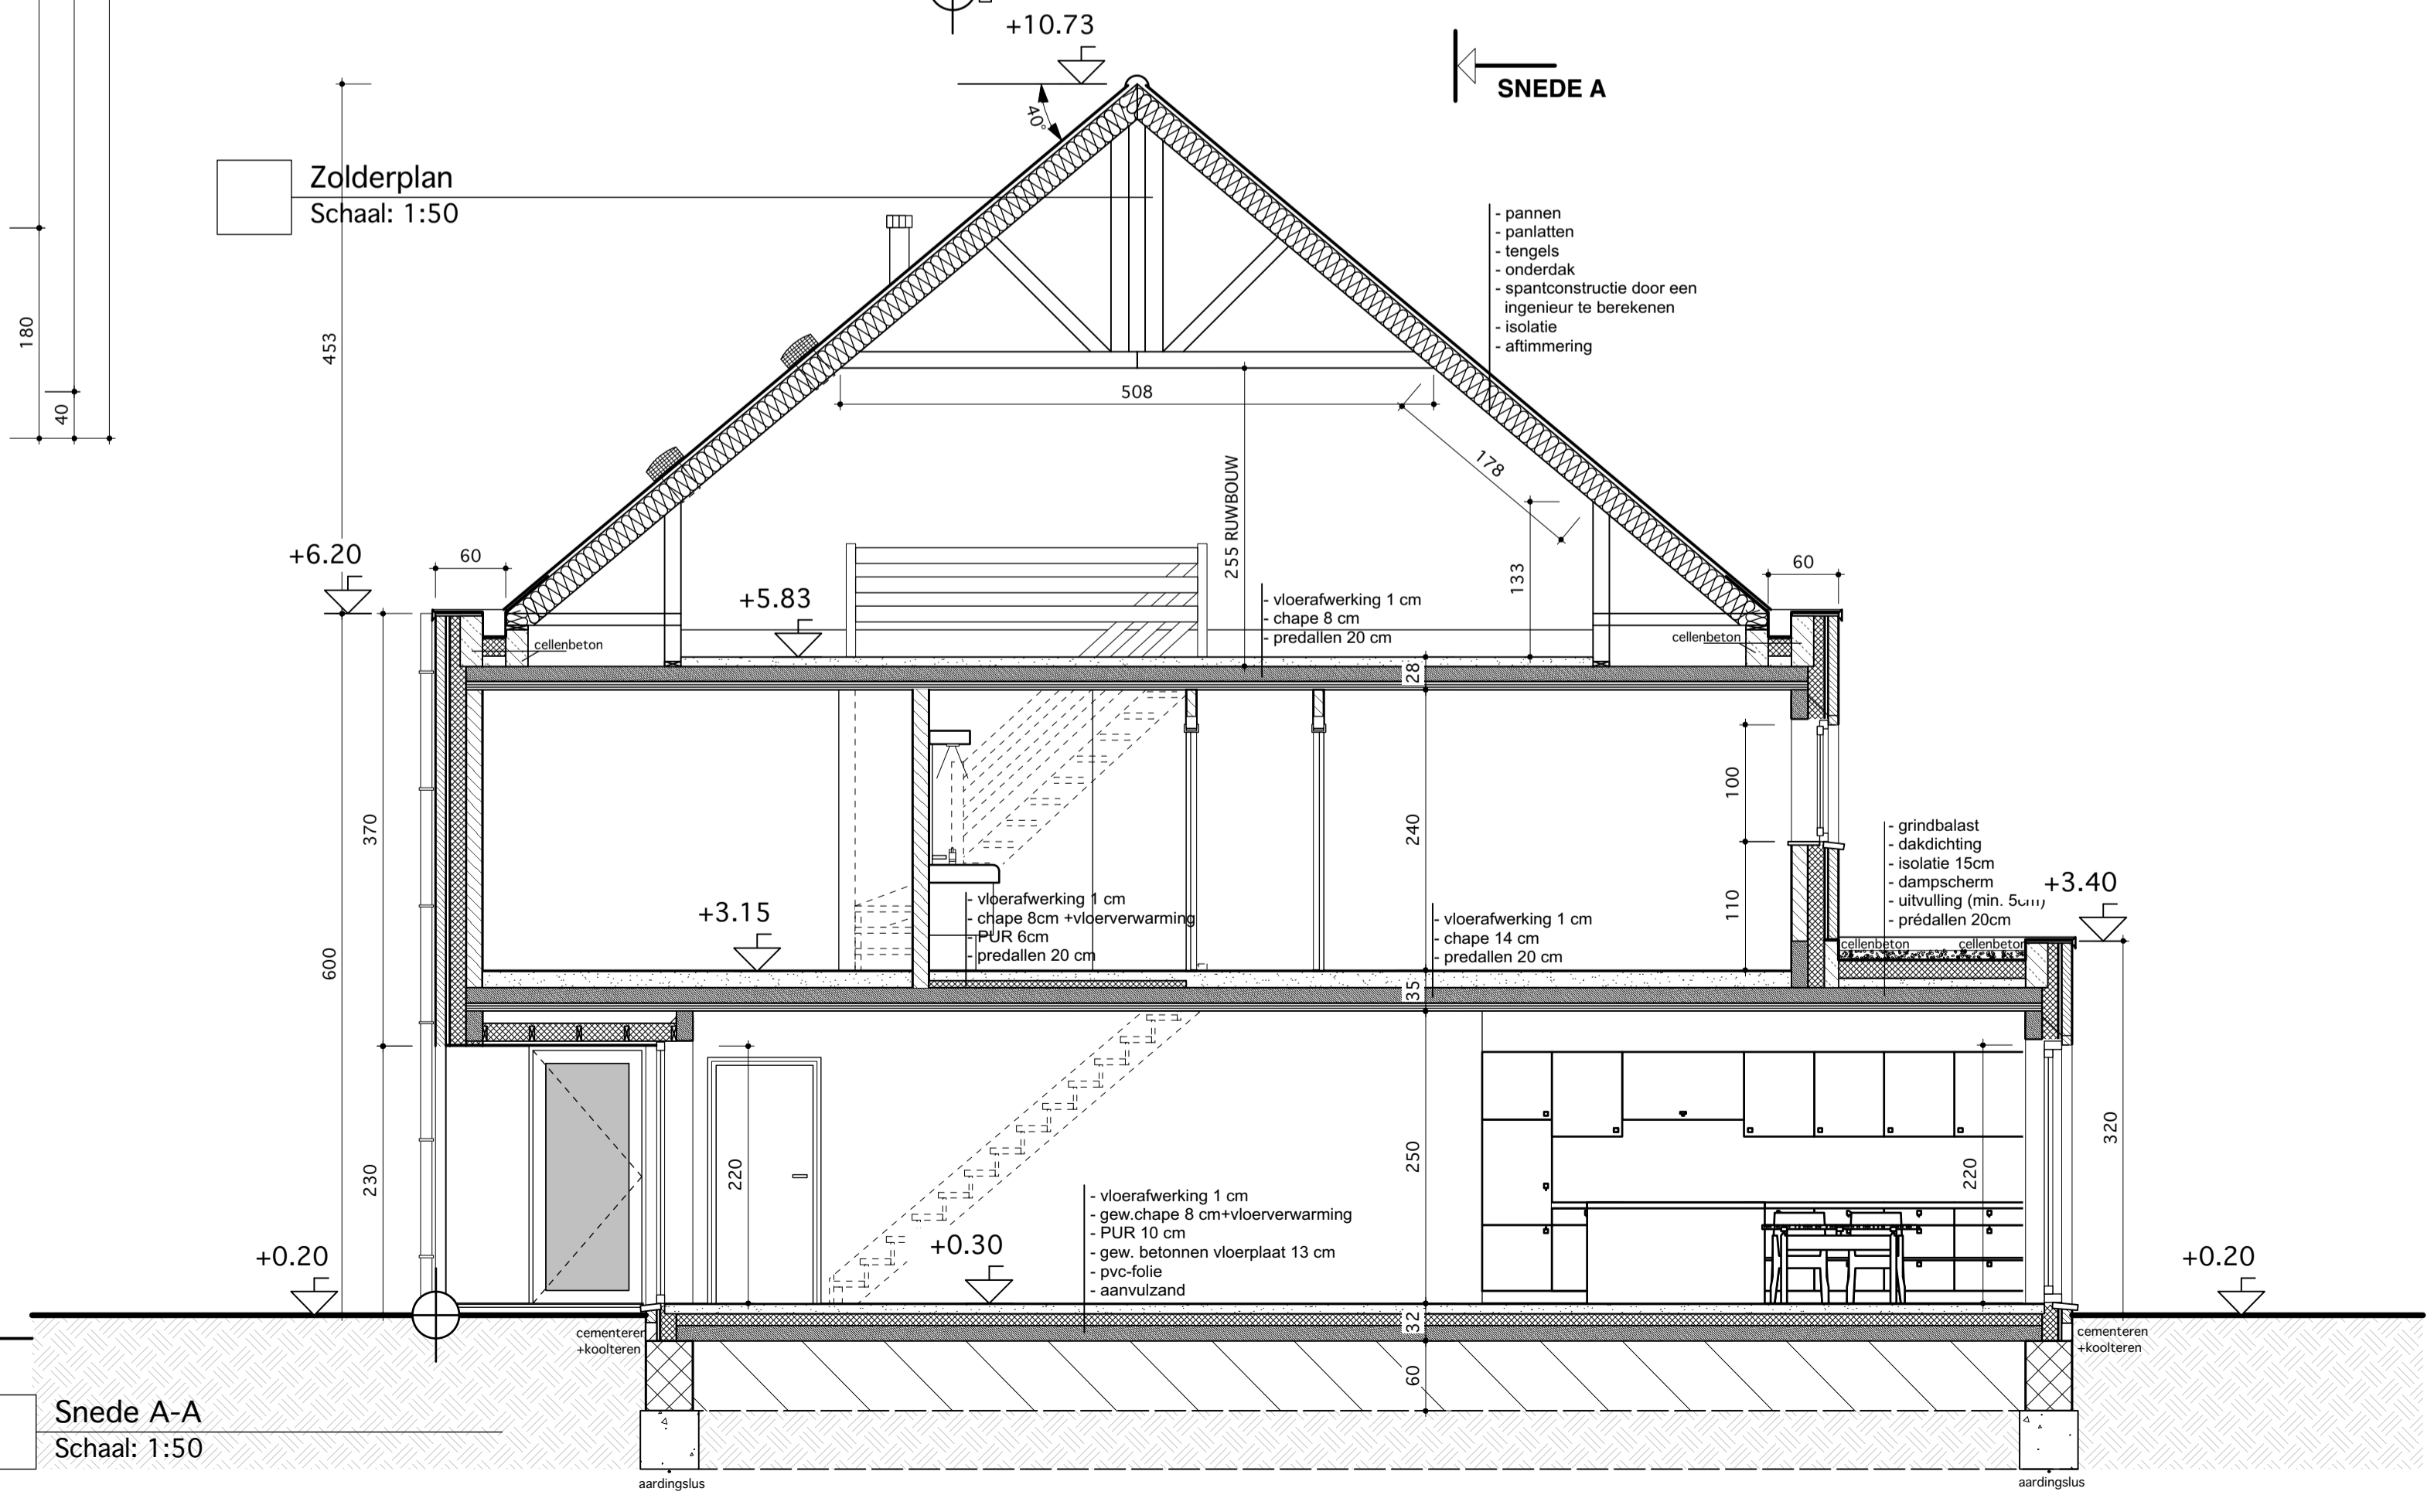

Sneede A-A  
Schaal: 1:50

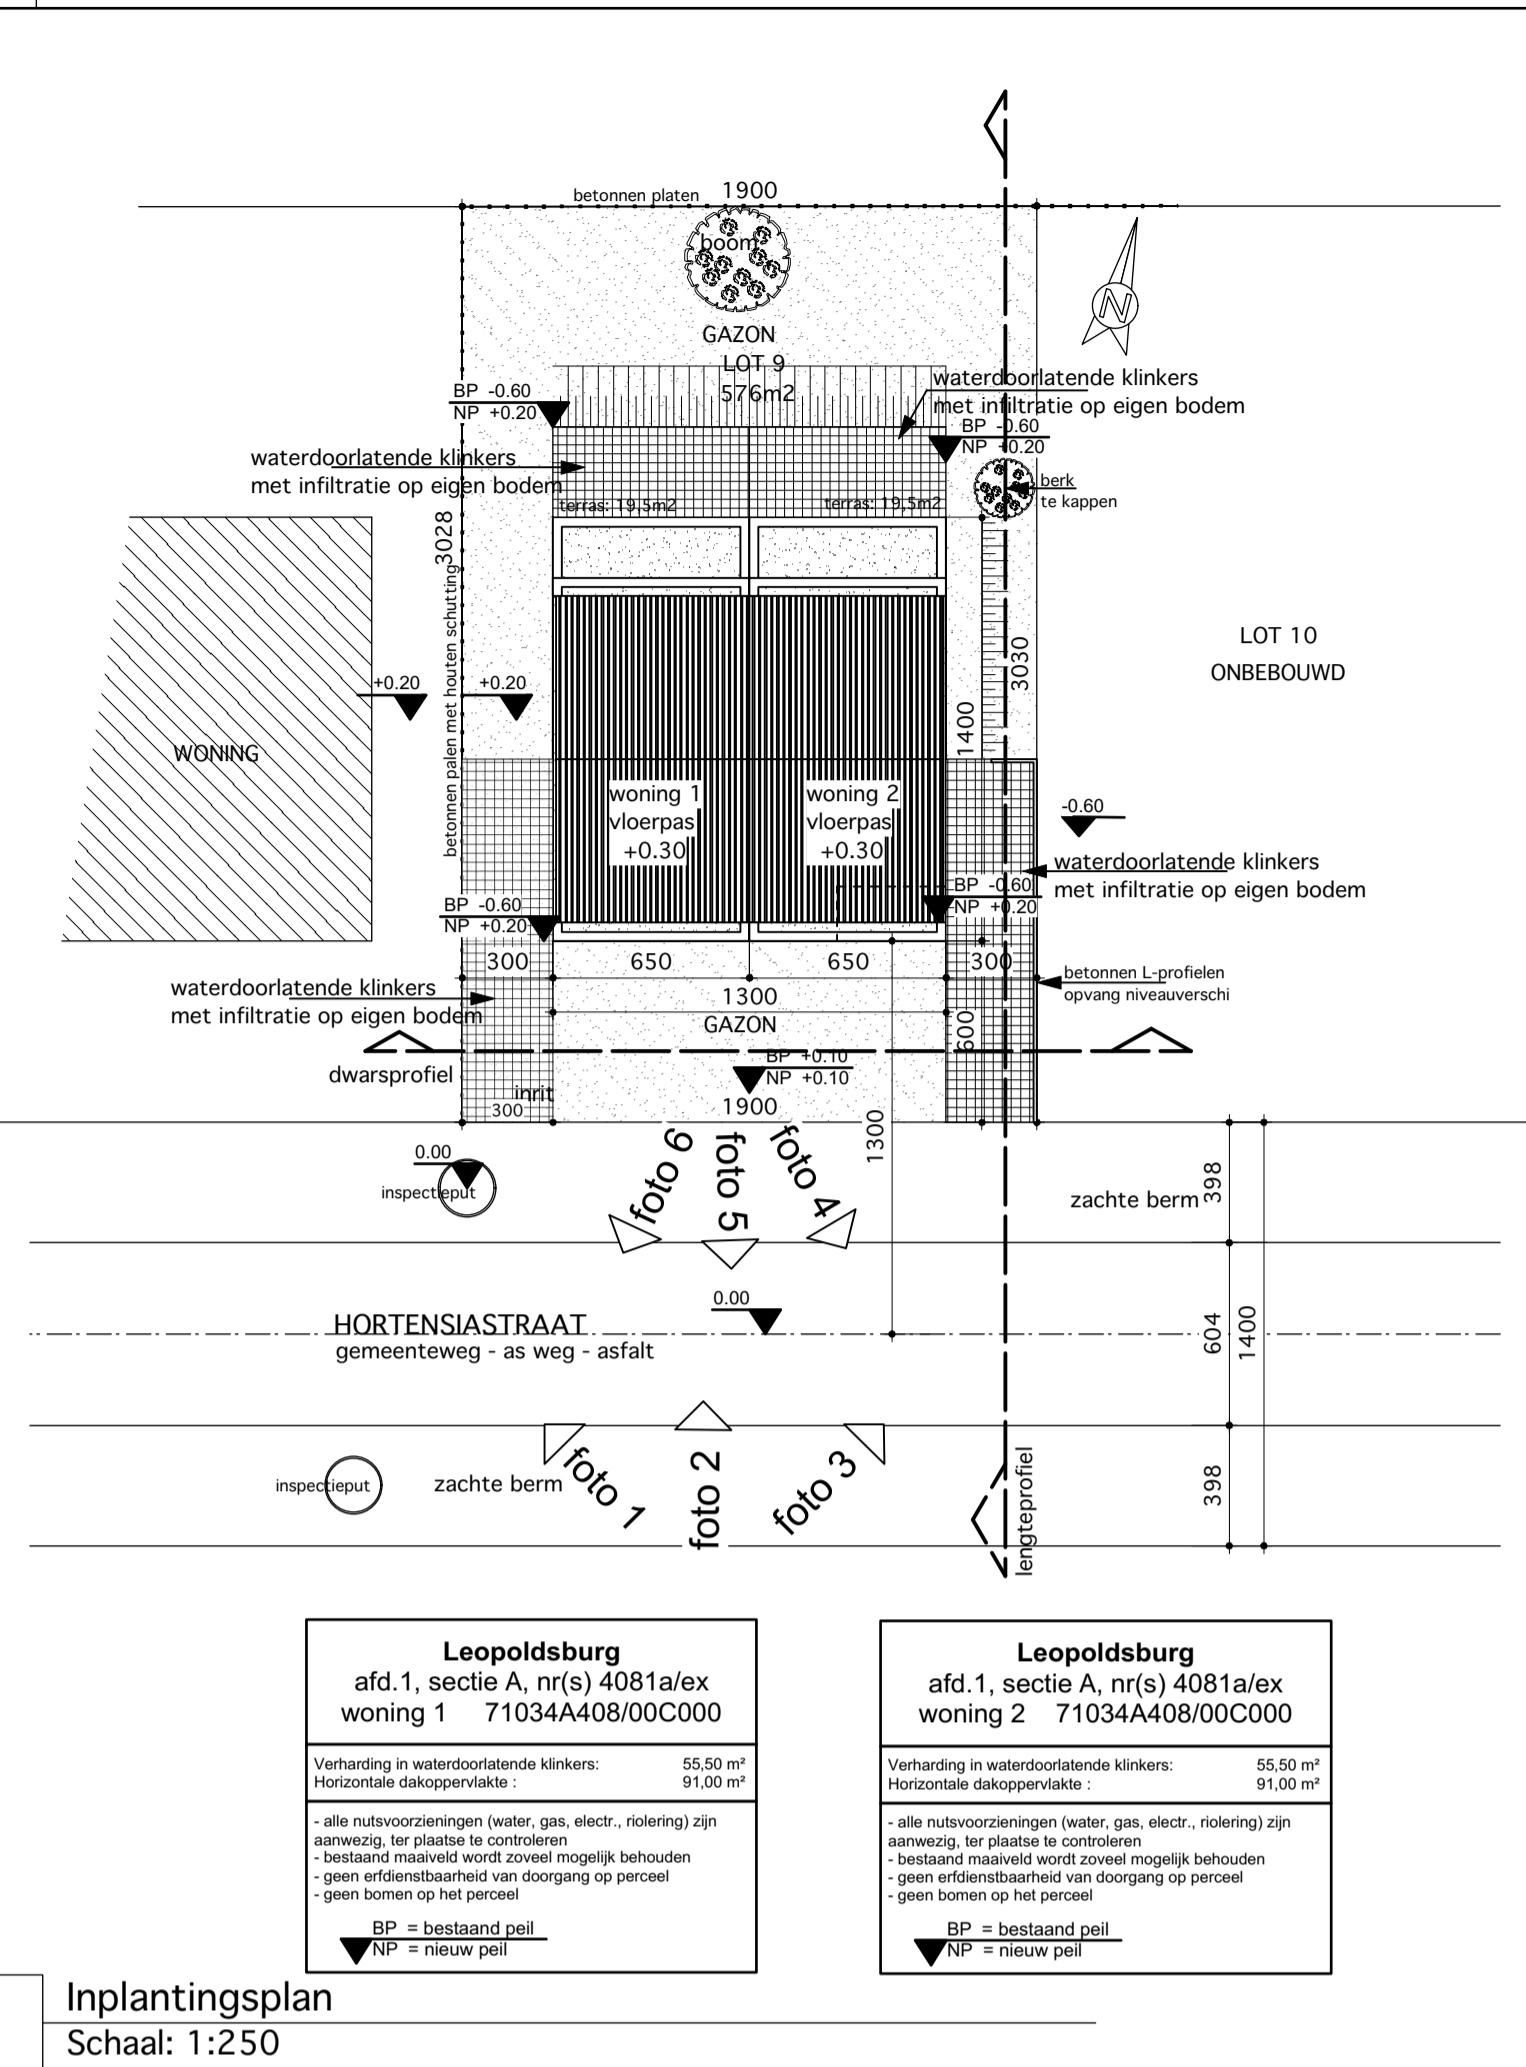

Inplantingsplan  
Schaal: 1:250

Leopoldsburg afd. 1, sectie A, nr(s) 4081a/ex woning 1 71034A408/00C000		Leopoldsburg afd. 1, sectie A, nr(s) 4081a/ex woning 2 71034A408/00C000	
Verharding in waterdoorlatende klinkers:	55,50 m <sup>2</sup>	Verharding in waterdoorlatende klinkers:	55,50 m <sup>2</sup>
Horizontale dakoppervlakte:	91,00 m <sup>2</sup>	Horizontale dakoppervlakte:	91,00 m <sup>2</sup>
<ul style="list-style-type: none"> <li>- alle nutsvoorzieningen (water, gas, electr., riolering) zijn aanwezig, ter plaatse te controleren</li> <li>- bestaand maaiveld wordt zoveel mogelijk behouden</li> <li>- geen erfdoelbaarheid van doorgang op perceel</li> <li>- geen bomen op het perceel</li> </ul>		<ul style="list-style-type: none"> <li>- alle nutsvoorzieningen (water, gas, electr., riolering) zijn aanwezig, ter plaatse te controleren</li> <li>- bestaand maaiveld wordt zoveel mogelijk behouden</li> <li>- geen erfdoelbaarheid van doorgang op perceel</li> <li>- geen bomen op het perceel</li> </ul>	
BP = bestaand peil		BP = bestaand peil	
NP = nieuw peil		NP = nieuw peil	



Rudi Smeulders ■ architect  
Jan Wijckmans ■ architect  
Karen Alentjins ■ architect  
handtekening

ontwerp D-19-0273

**BOUWEN VAN TWEE EENGEZINSWONINGEN**

**bouwheer** handtekening  
naam: NV Woningbouw bvba  
adres: Oosthamsesteenweg 108  
woonplaats: 3581 Beringen - Beverlo  
tel: 0487 747529  
e-mail: nielsvanbaelen@hotmail.com

**ligging** handtekening  
provincie: Limburg  
gemeente: 3970 Leopoldsburg  
adres: Hortensiastraat lot 9  
kad. geg.: 1st afd. sec A nr 4081a/dl / 71034A4081/00C000

versie	tekening af	gecontroleerd
calculatieplan	19/12/19	
bouwaanvraagplan	19/12/19	
contractplan		
bestekplan		
coördinatieplan		
uitvoeringsplan		

inhoud	blad 2 van 3
1. verdiepingsplan	Wijzigingen:
2. zolderplan	
3. doorsnede AA	
4. inplantingsplan	

medewerkers		ontwerp	dossier	handt.
Rudi Smeulders	architect			
Jan Wijckmans	architect			
Karen Alentjins	architect			
Etienne Vanhove	architect			
Tony Iambrighs	architect			
Kristof Lens	architect			
Kaat Libens	architect			
Ilse Engelen	architect			
Bjorn Scheers				
Kevin Jhaes				
Laura Enkels				
An Henkens				
Danielle Fobelets				
Kristiane Vanwinkel				