



Voorgevel
Schaal: 1:50

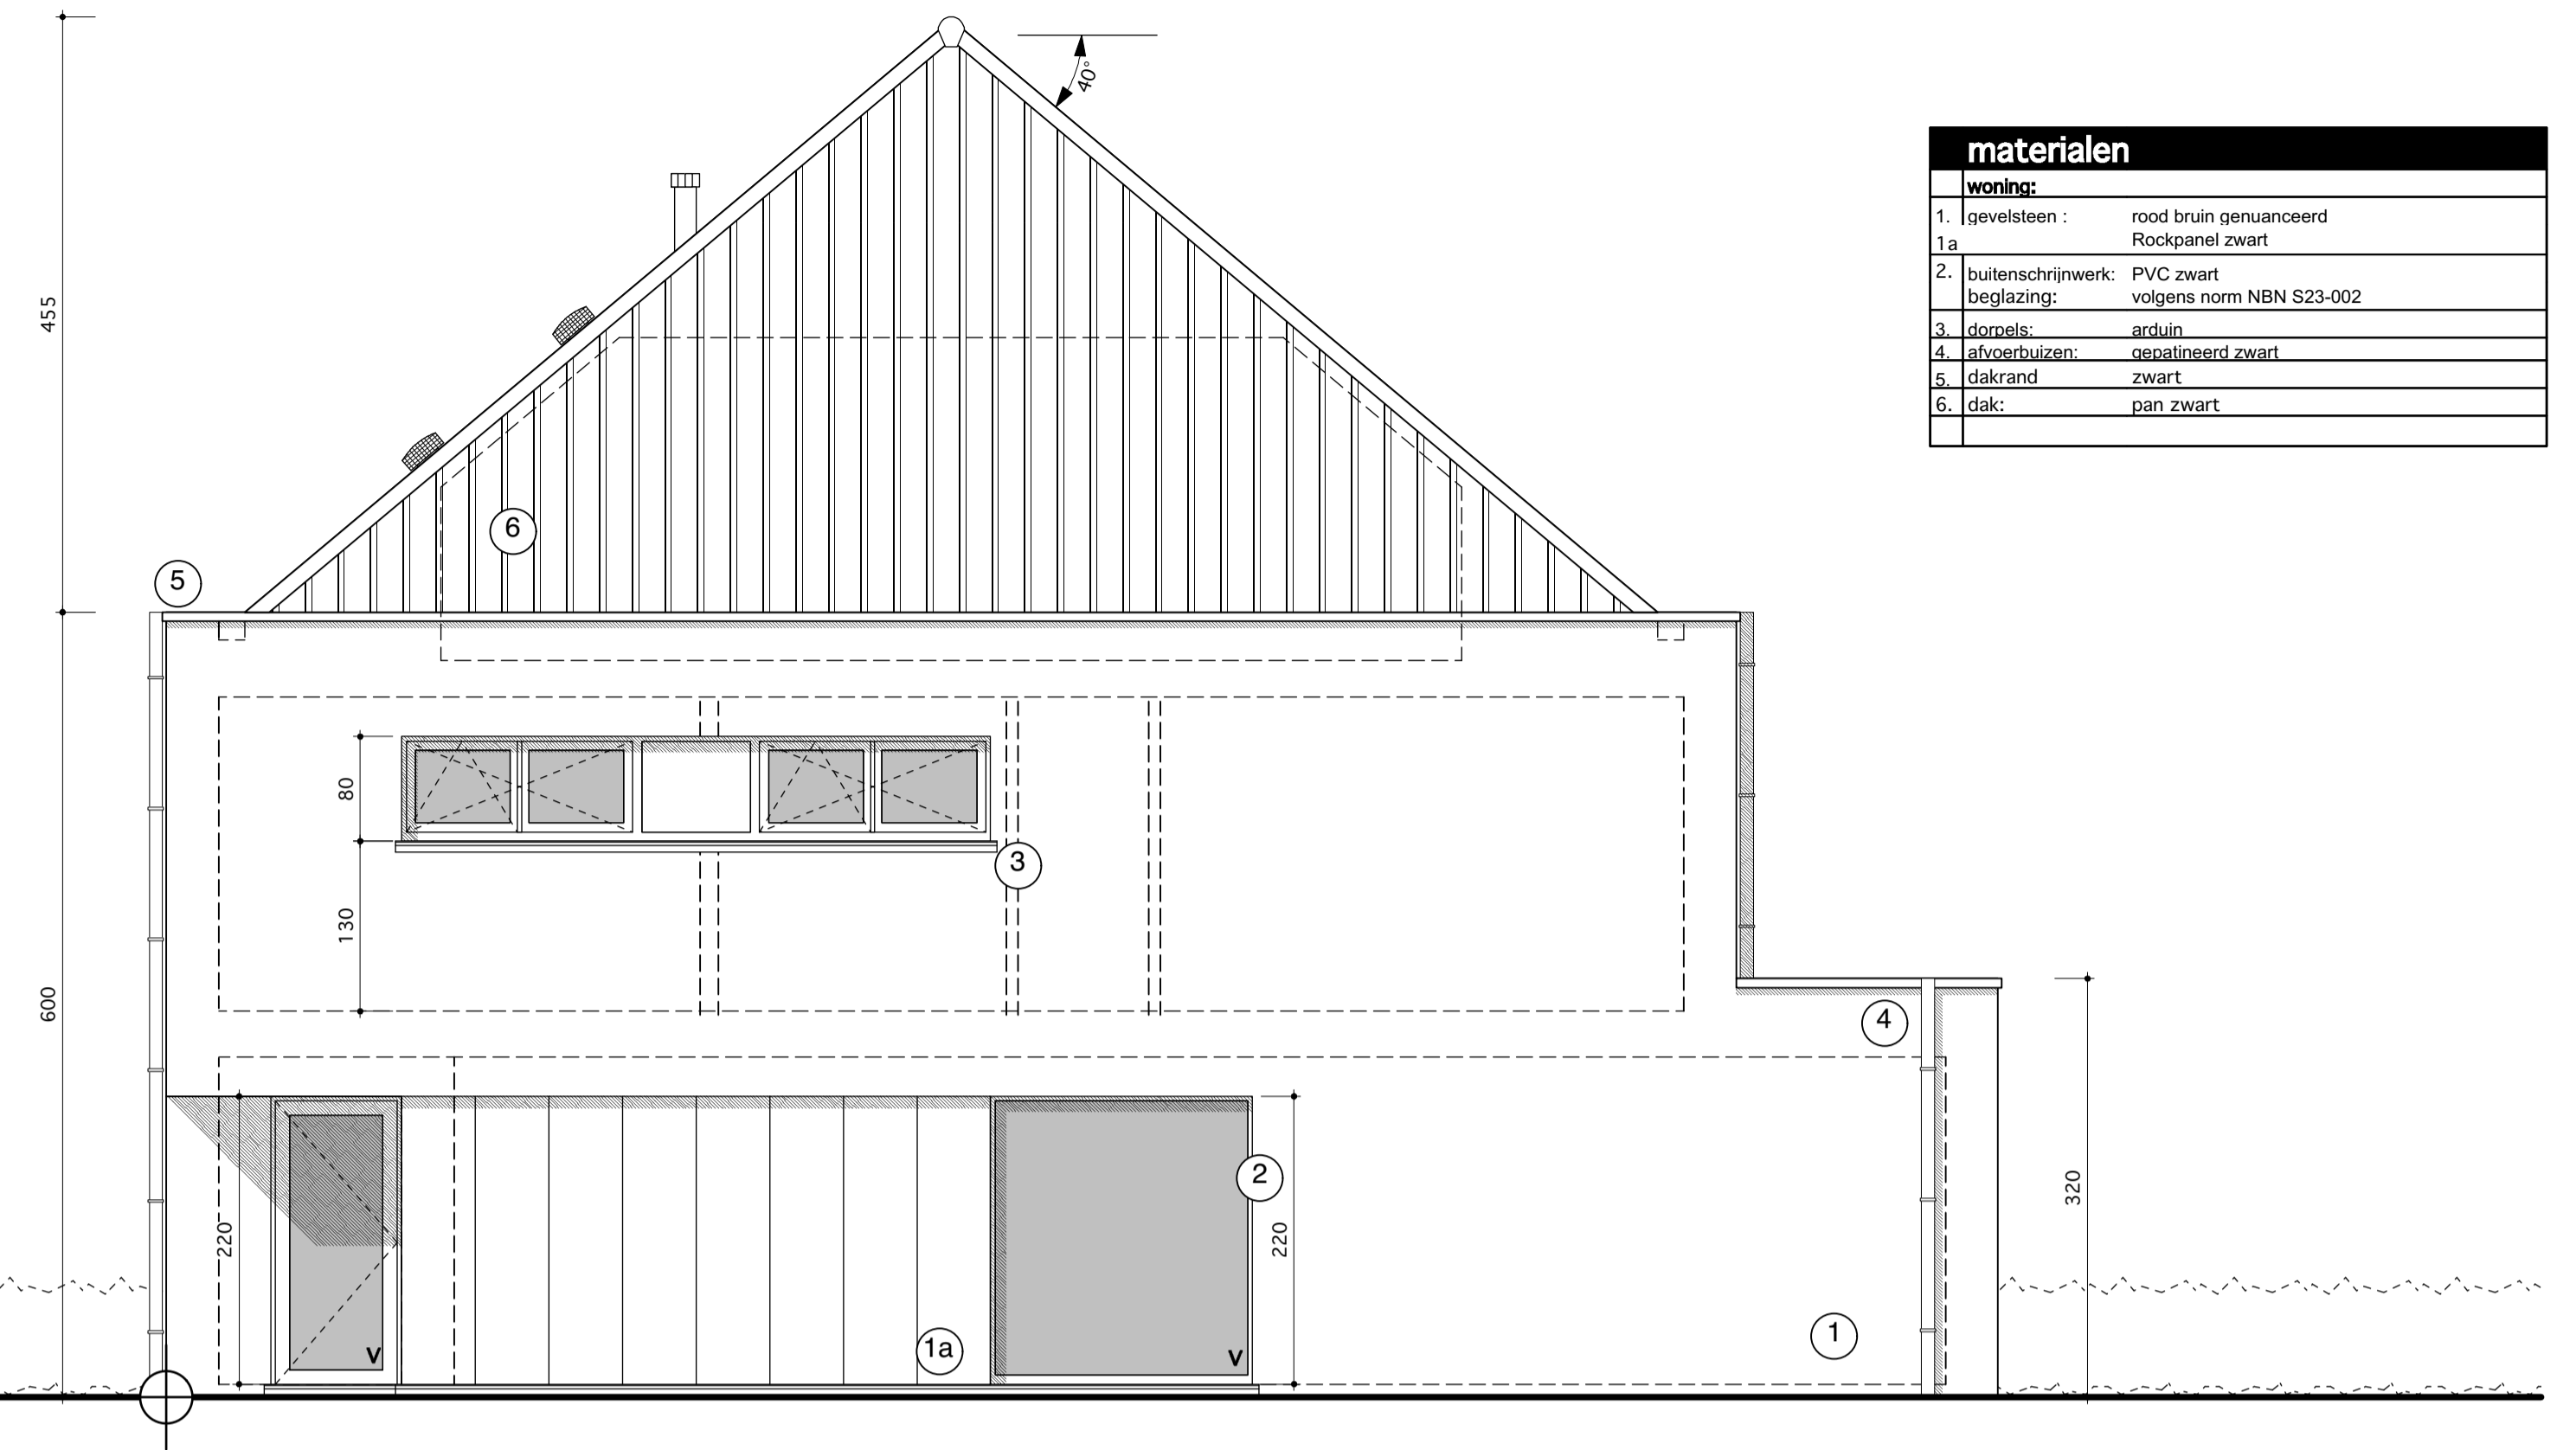


Rechter zijgevel
Schaal: 1:50

materiaal

| woning: | |
|-----------------------|--------------------------|
| 1. gevelsteen : | rood bruin genuanceerd |
| 1a | Rockpanel zwart |
| 2. buitenschrijnwerk: | PVC zwart |
| beglazing: | volgens norm NBN S23-002 |
| 3. deuren: | arduin |
| 4. afloopbuizen: | gegalveerd zwart |
| 5. dakrand | zwart |
| 6. dak: | pan zwart |

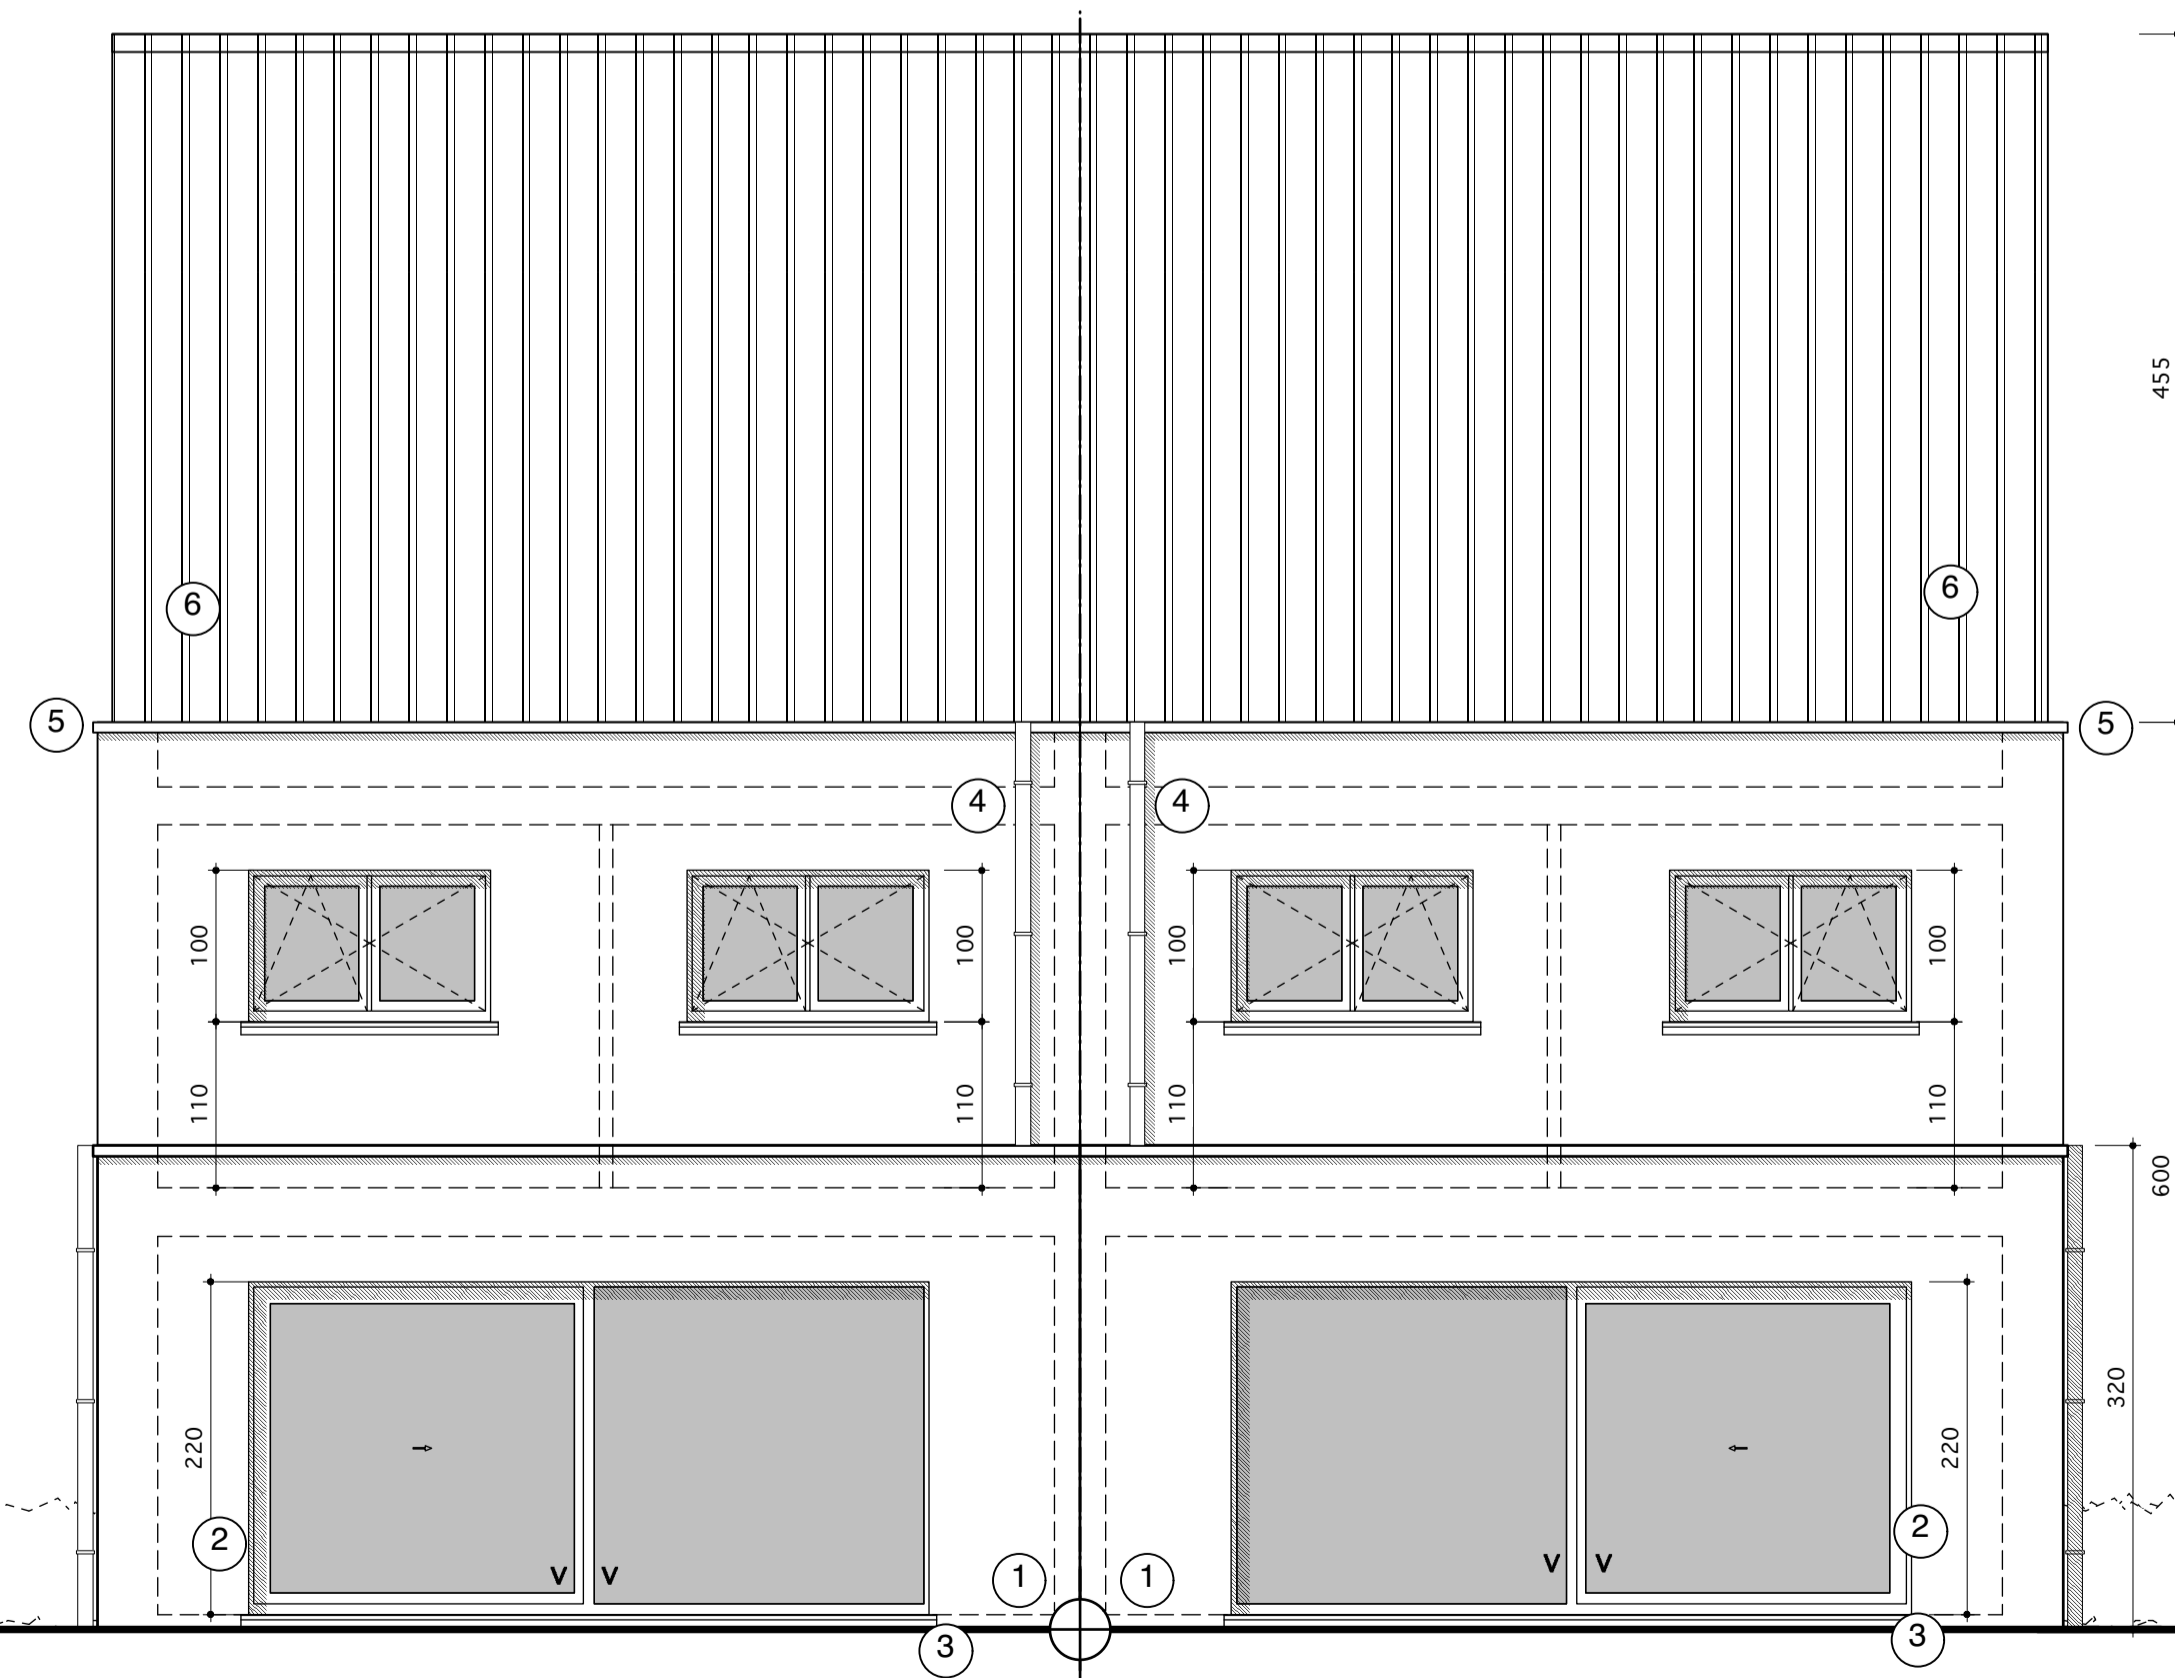

Achtergevel
Schaal: 1:50

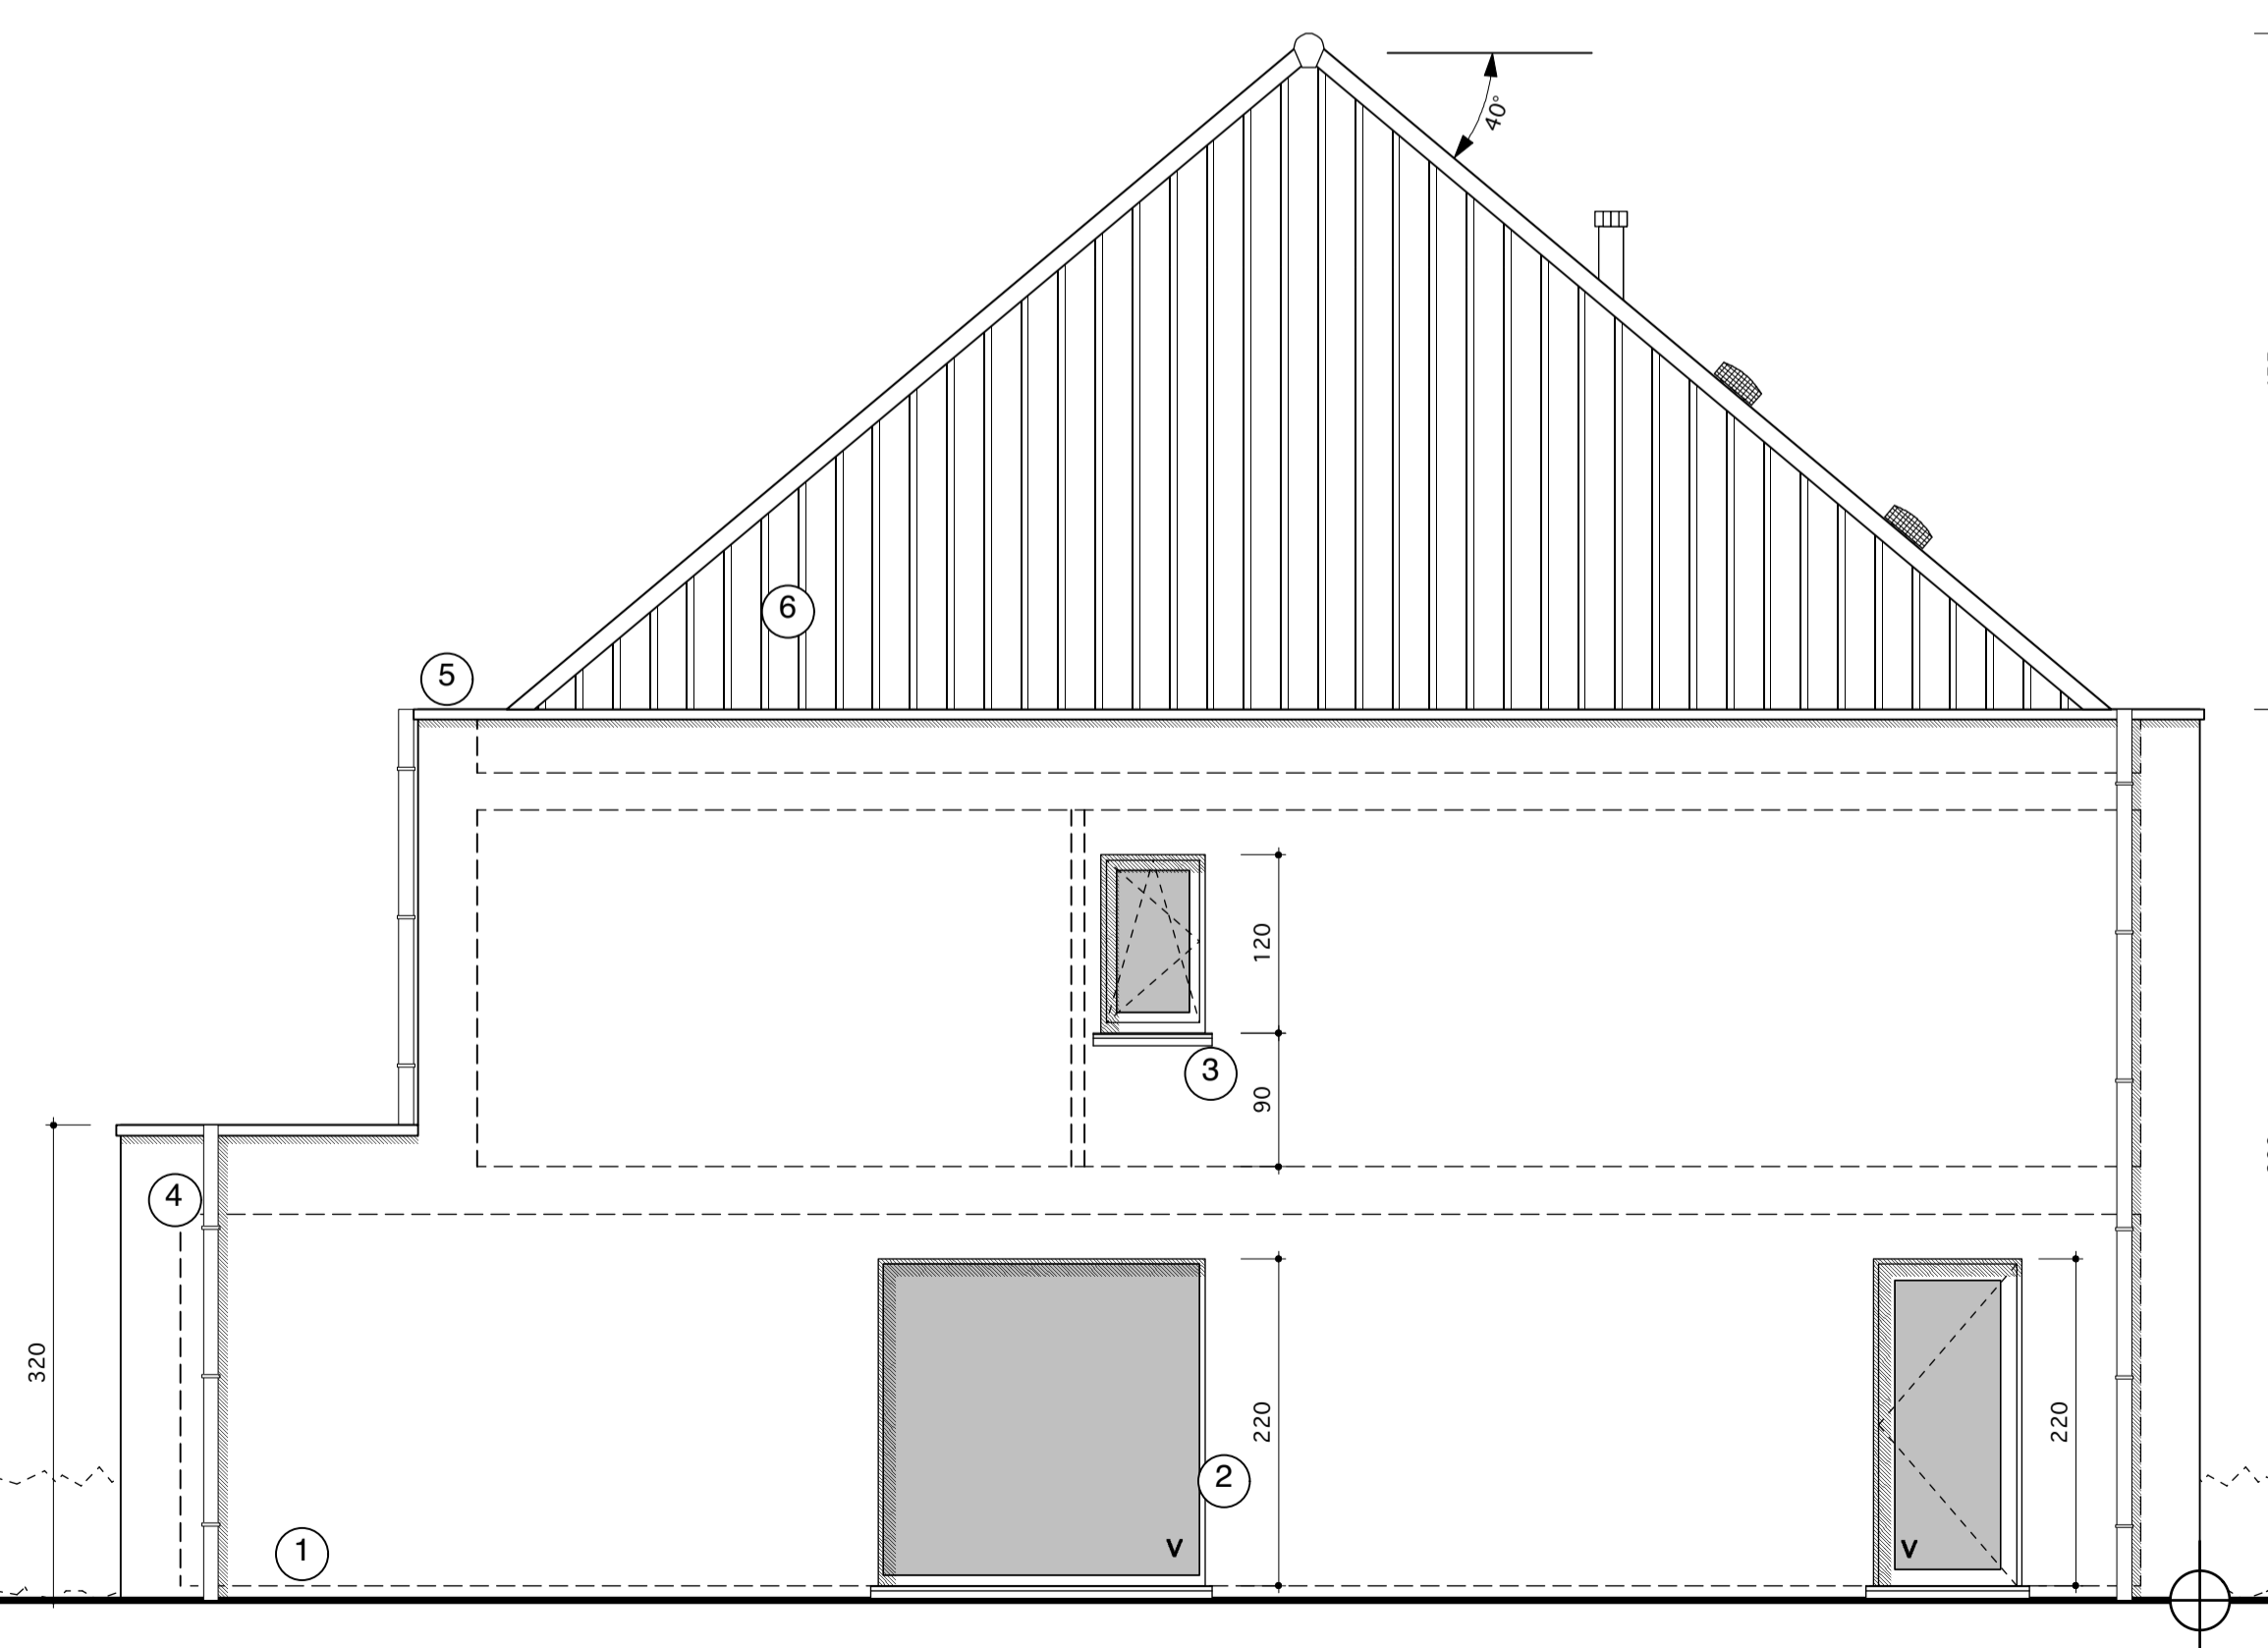

Linker zijgevel
Schaal: 1:50



Rudi Smeulders ■ architect
Jan Wijckmans ■ architect
Karen Alentjens ■ architect
handtekening

■ 2A architecten cvba ■ Diestersesteenweg 90/1 3583 Paal
■ t 011 303 750 ■ f 011/303 759 ■ www.2a.be ■ e info@2a.be

ontwerp D-19-0273

BOUWEN VAN TWEE EENGEZINSWONINGEN

bouwheer handtekening

naam: NV Woningbouw bvba
adres: Oosthamsesteenweg 108
woonplaats: 3581 Beringen - Beverlo
tel/gsm: 0487 747529
e-mail: nielsvanbaelen@hotmail.com

ligging handtekening

provincie: Limburg
gemeente: 3970 Leopoldsburg
adres: Hortensiastraat lot 9
kad. geg.: 1st afd sec A nr 4081 a/dl / 71034A4081/00C000

| versie | tekening af | gecontroleerd |
|------------------|-------------|---------------|
| calculatieplan | 19/12/19 | |
| bouwaanvraagplan | 19/12/19 | |
| contractplan | | |
| bestekplan | | |
| coördinatieplan | | |
| uitvoeringsplan | | |

inhoud blad 3 van 3

| | Wijzigingen: |
|---------------------|--------------|
| 1. Voorgevel | |
| 2. Achtergevel | |
| 3. Rechter zijgevel | |
| 4. Linker zijgevel | |

medewerkers ontwerp dossier handt.

| | | | | |
|---------------------|-----------|--|--|--|
| Rudi Smeulders | architect | | | |
| Jan Wijckmans | architect | | | |
| Karen Alentjens | architect | | | |
| Etienne Vanhove | architect | | | |
| Tony Iambrighs | architect | | | |
| Kristof Lens | architect | | | |
| Kaat Libens | architect | | | |
| Ilse Engelen | architect | | | |
| Bjorn Scheers | | | | |
| Kevin Jehaes | | | | |
| Laura Enkels | | | | |
| An Henkens | | | | |
| Danielle Fobelets | | | | |
| Kristiane Vanwinkel | | | | |