

WONING 1 horizontaal dakoppervlak: 91,00m²
verharding in waterdoorlatende klinkers: 55,50 m²

Legende leidingen

- regenwaters
- sanitaire afvalwaters
- faecaliën
- wachtbuis regenwaterput

ALLE FUNDERINGEN:
- lot op vaste, onaangetoerde en vorstvrije grond
- draagkracht min. 2,0kg/cm²
- onderzijde min. 30cm onder toekomstig maaiveld
- afmetingen overeenkomstig stabiliteitsstudie

ALLE RIOLERINGSBUIZEN:
- Ø 110mm tenzij anders vermeld
- min. met een bedekking van 25cm
- min. afwateringshelling 1,5cm/m





WONING 2 horizontaal dakoppervlak: 91,00m²
verharding in waterdoorlatende klinkers: 55,50 m²

Legende leidingen

- regenwaters
- sanitaire afvalwaters
- faecaliën
- wachtbuis regenwaterput

ALLE FUNDERINGEN:
- lot op vaste, onaangetoerde en vorstvrije grond
- draagkracht min. 2,0kg/cm²
- onderzijde min. 30cm onder toekomstig maaiveld
- afmetingen overeenkomstig stabiliteitsstudie

ALLE RIOLERINGSBUIZEN:
- Ø 110mm tenzij anders vermeld
- min. met een bedekking van 25cm
- min. afwateringshelling 1,5cm/m

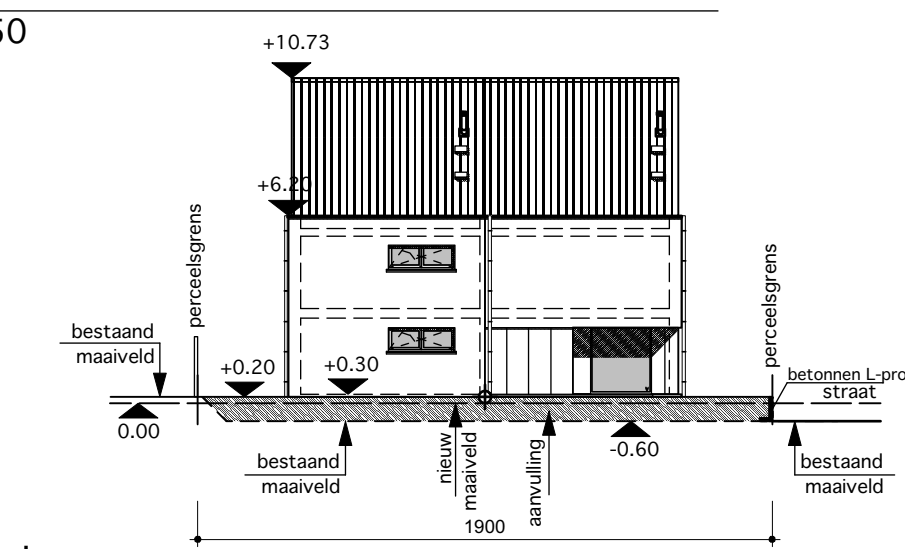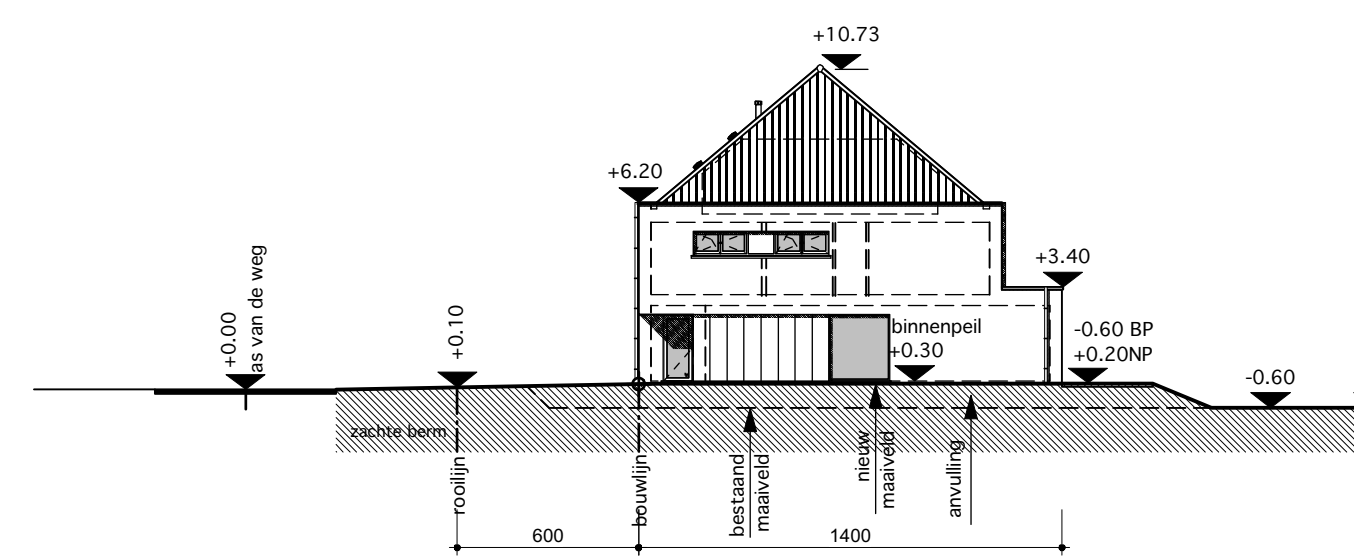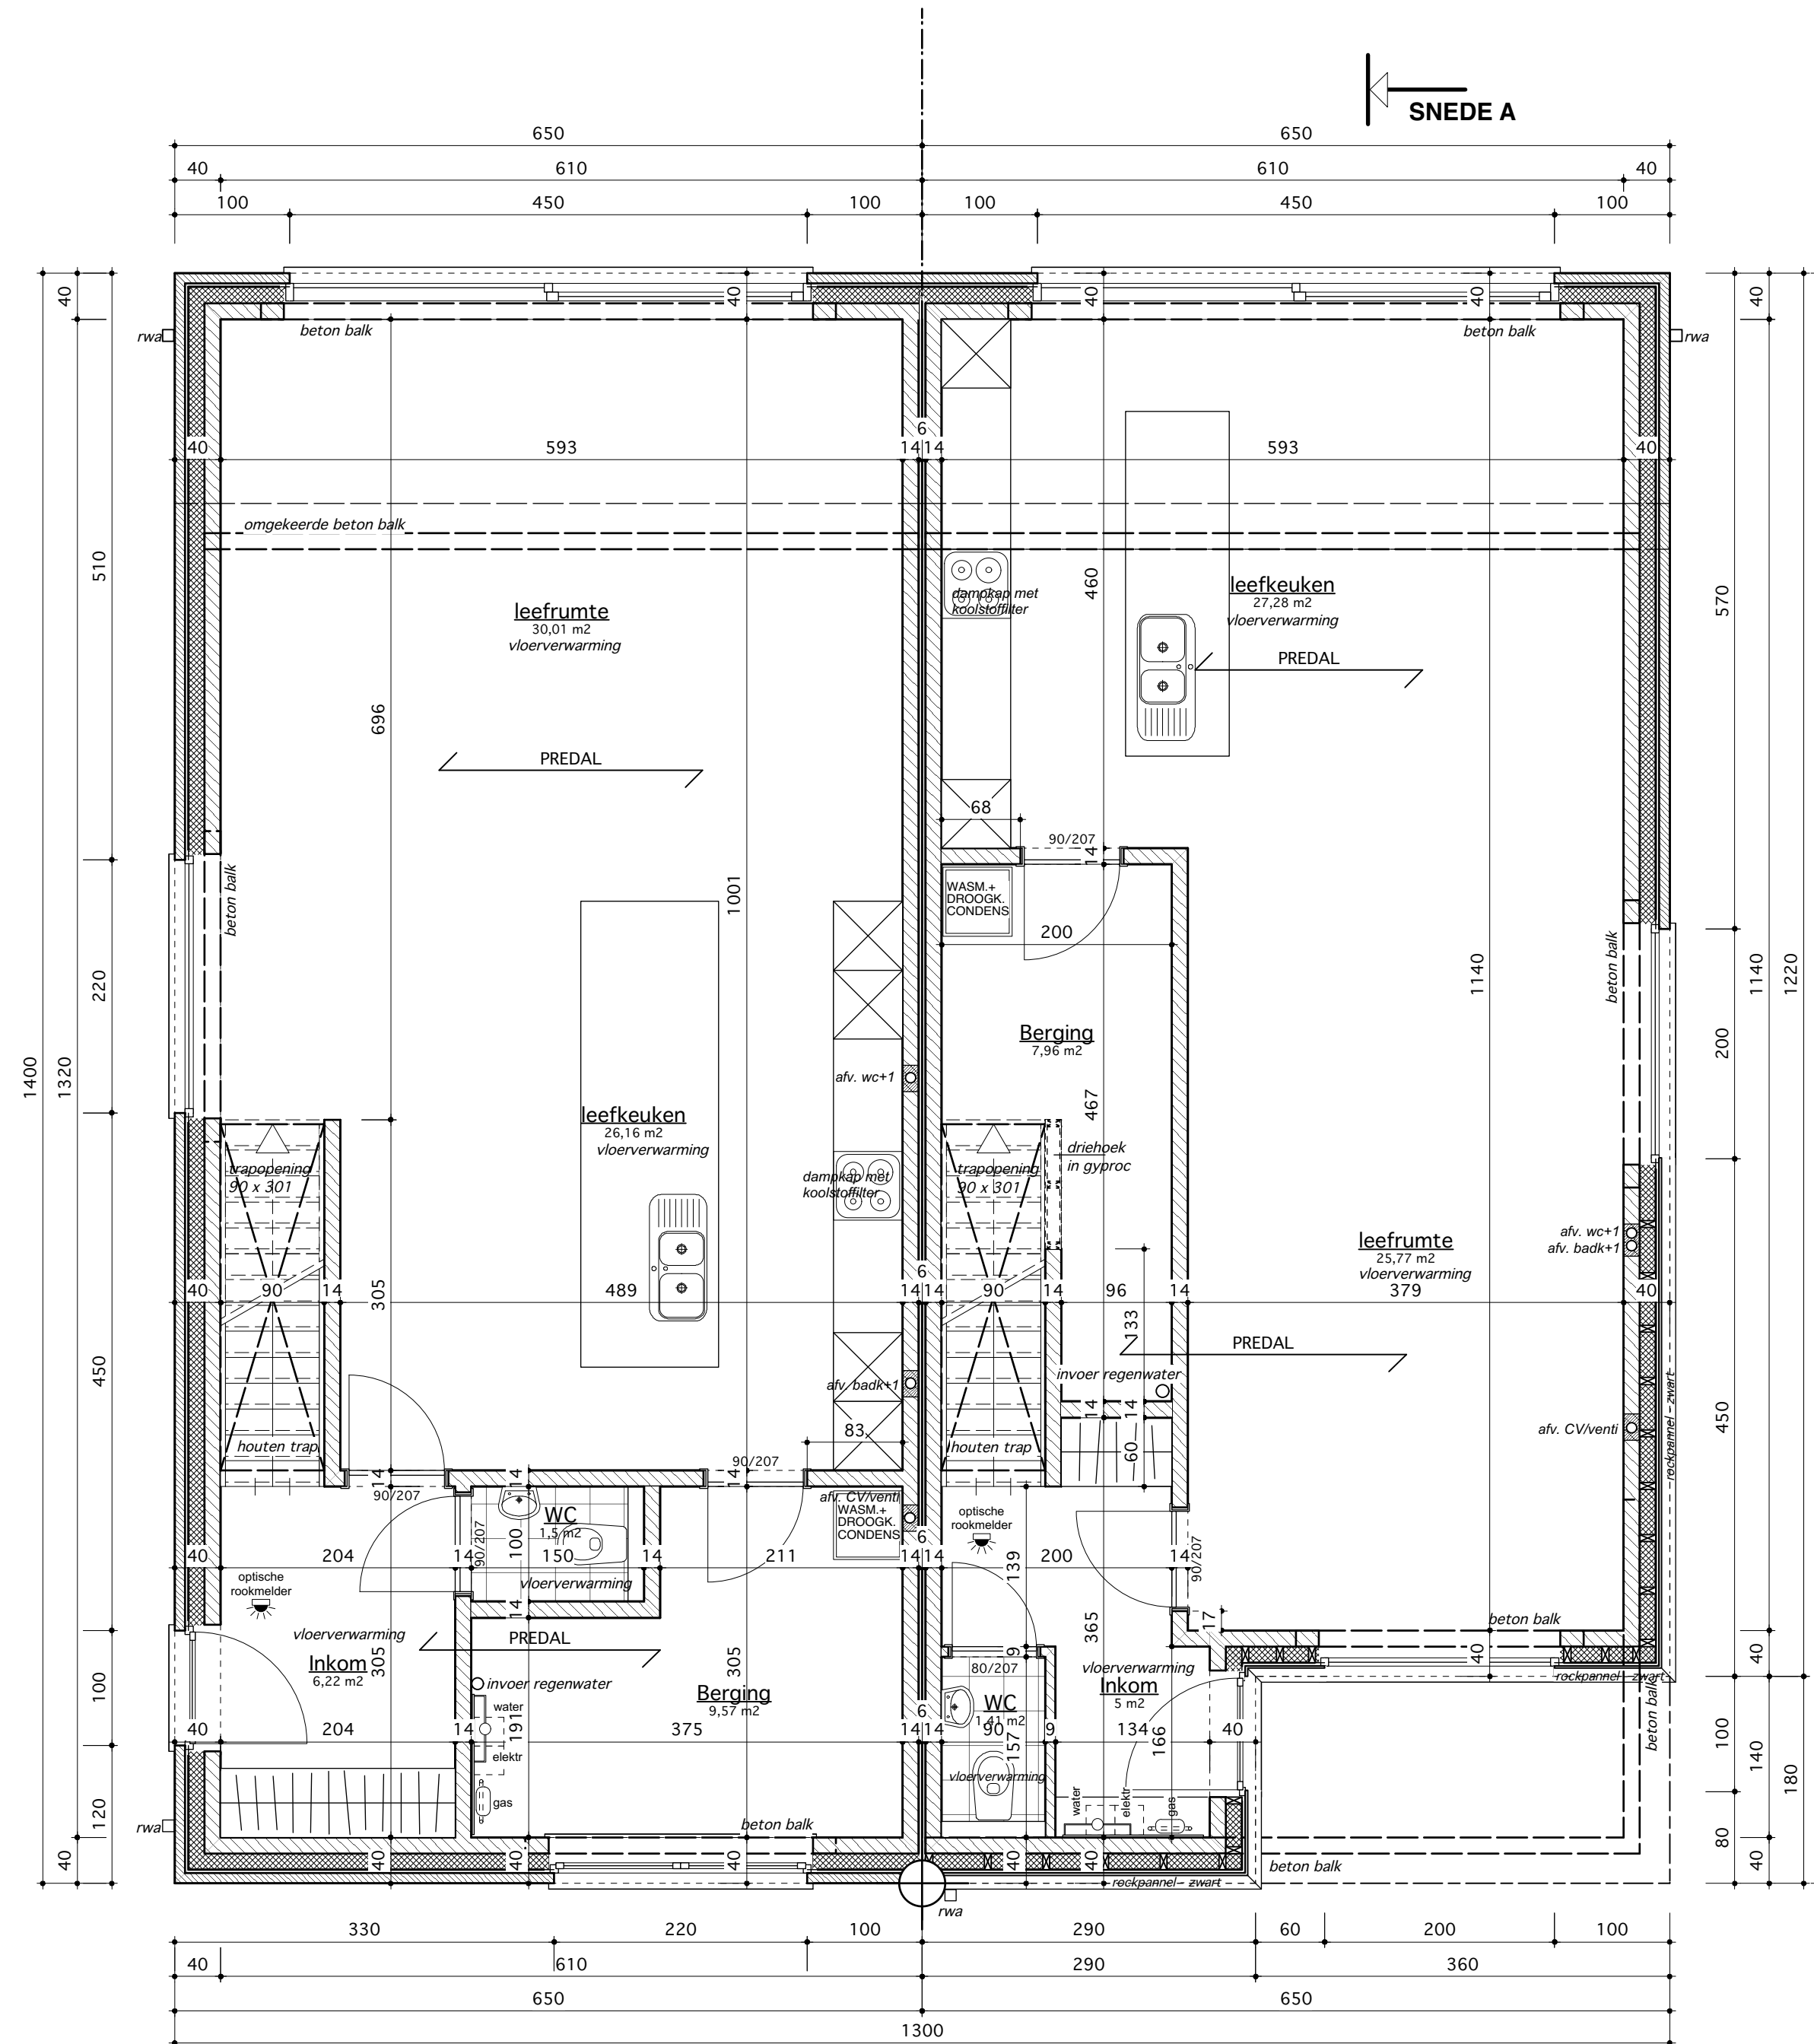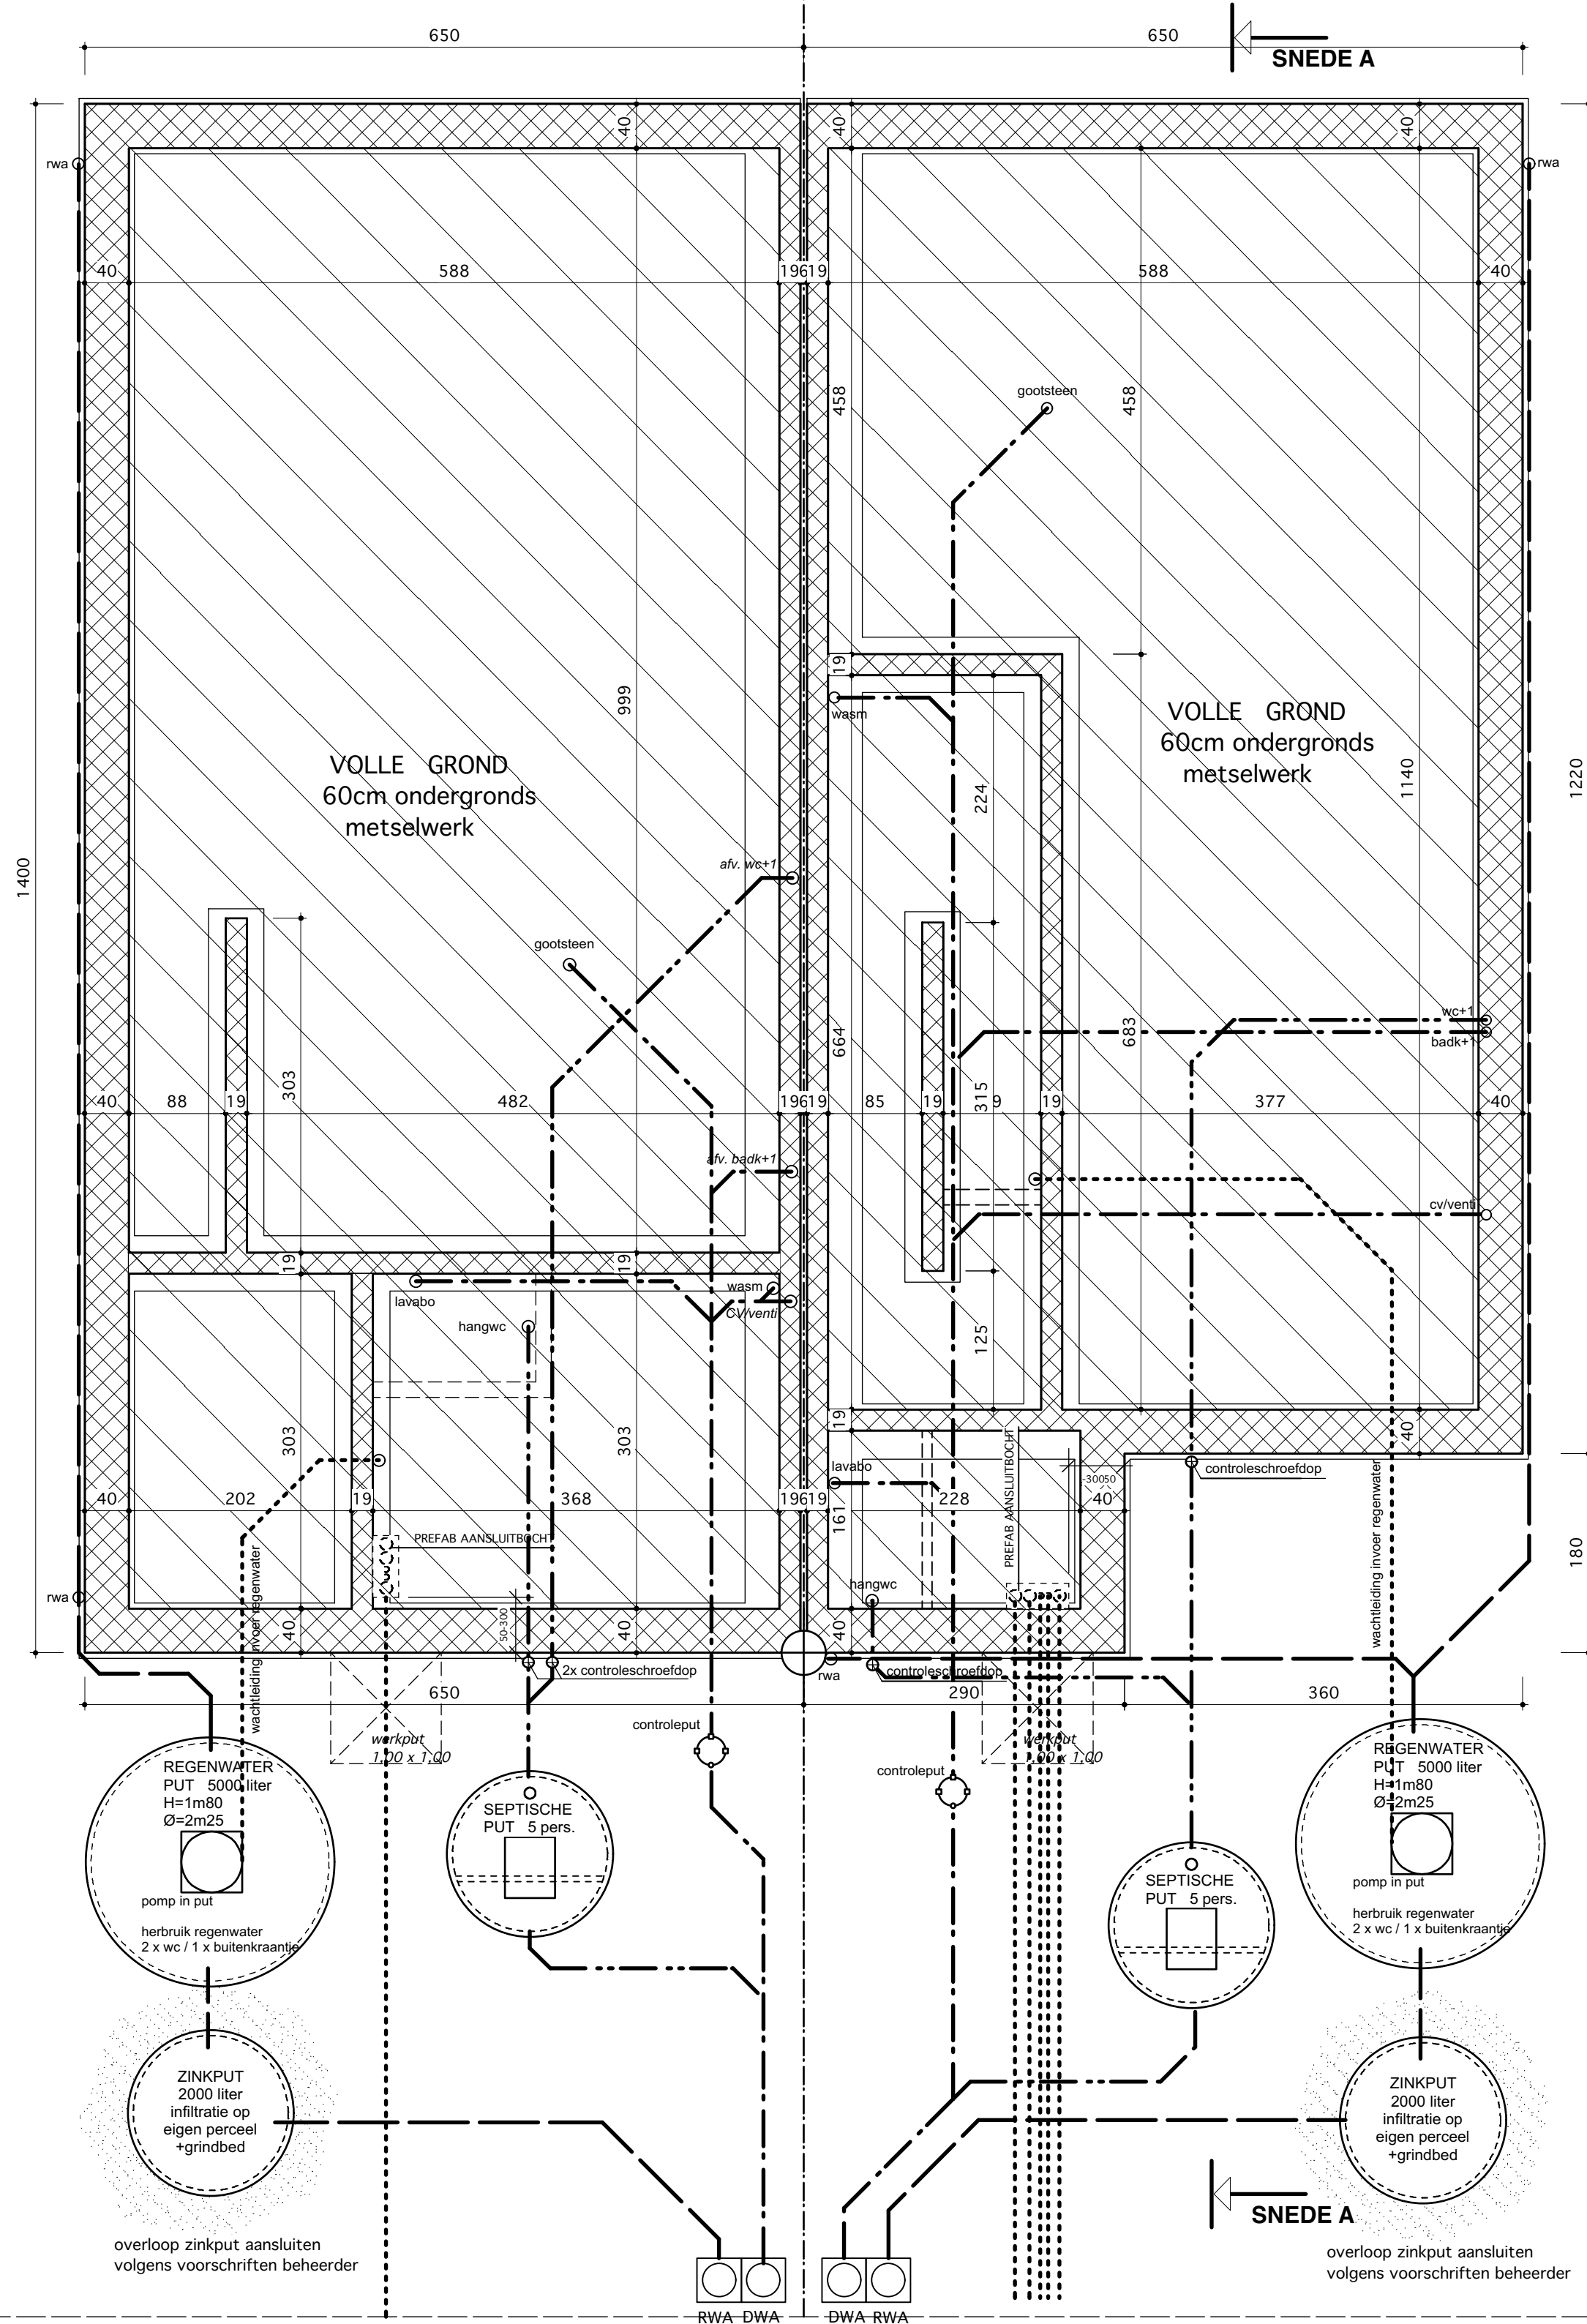

Rudi Smeulders ■ architect
Jan Wijckmans ■ architect
Karen Alentjins ■ architect
handtekening

■ 2A architecten cvba ■ Diestersesteenweg 90/1 3583 Paal
■ 011 303 750 ■ f 011 303 759 ■ www.2a.be ■ e info@2a.be

ontwerp D-19-0273

BOUWEN VAN TWEE EENGEZINSWONINGEN

bouwheer handtekening
naam: NV Woningbouw bvba
adres: Oosthamsesteenweg 108
woonplaats: 3581 Beringen - Beverlo
tel/gsm: 0487 747529
e-mail: nielsvanbaelen@hotmail.com

ligging handtekening
provincie: Limburg
gemeente: 3970 Leopoldsburg
adres: Hofensiastraat lot 9
1st afd sec A nr 4081 a/dl /
kad. reg.: 71034A4081/00C000

versie	tekening af	gecontroleerd
calculatieplan	19/12/19	
bouwaanvraagplan	19/12/19	
contractplan		
bestekplan		
coördinatieplan		
uitvoeringsplan		

inhoud	blad 1 van 3
1. Funderings- en rioleringsplan	Wijzigingen:
2. Gelijkvloers	
3. terreinprofielen	

medewerkers	ontwerp	dossier	handt.
Rudi Smeulders	architect		
Jan Wijckmans	architect		
Karen Alentjins	architect		
Etienne Vanhove	architect		
Tony lambrighs	architect		
Kristof Lens	architect		
Kaat Libens	architect		
Ilse Engelen	architect		
Bjorn Scheers			
Kevin Jhaeas			
Laura Enkels			
An Henkens			
Danielle Fobelets			
Kristiane Vanwinkel			